



FASADE SÖR-VEST

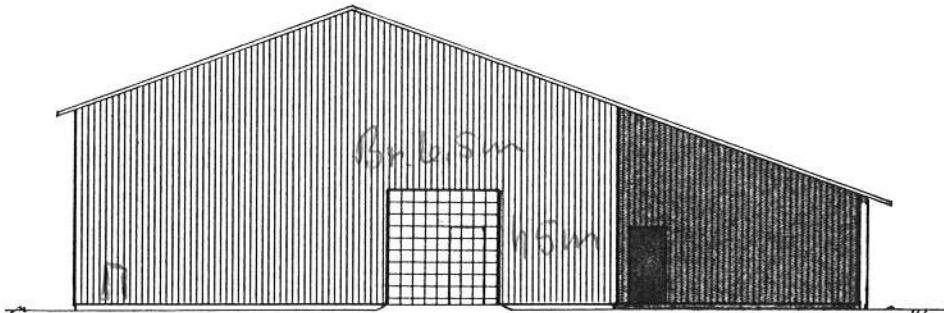

FASADE NORD-ÖST

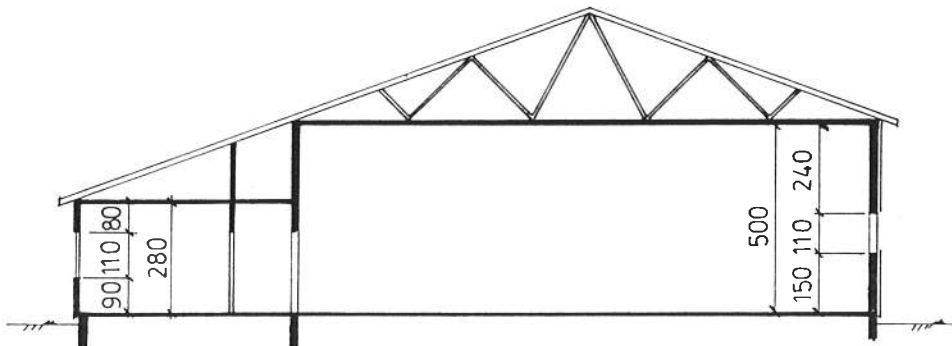

SNITT A-A

21 12 31
21 12 81

ulf Røssum

Korrigert 17.12.81



SIVILINGENIØRENE
MINSAAS OG HAARSTAD A/S
 RÅDGIVENDE INGENIØRER I
 BYGGETEKNIKK OG BYGGELEDELSE
 SKOLEGT. 14 - 7700 STEINKJER
 TLF. (077) 62 108 - 63 299




NORDENFJELLSKE
 BRUK
 PROD. ANLEGG
 SNITT OG FASADER


TEGN. NR.
444-02E
 MÅLESTOKK
 1:200
 DATO. 2.11.81
 SIGN. J.K.

R. A. nr. 1447. NS 1402, NS 1415, NS 1417.

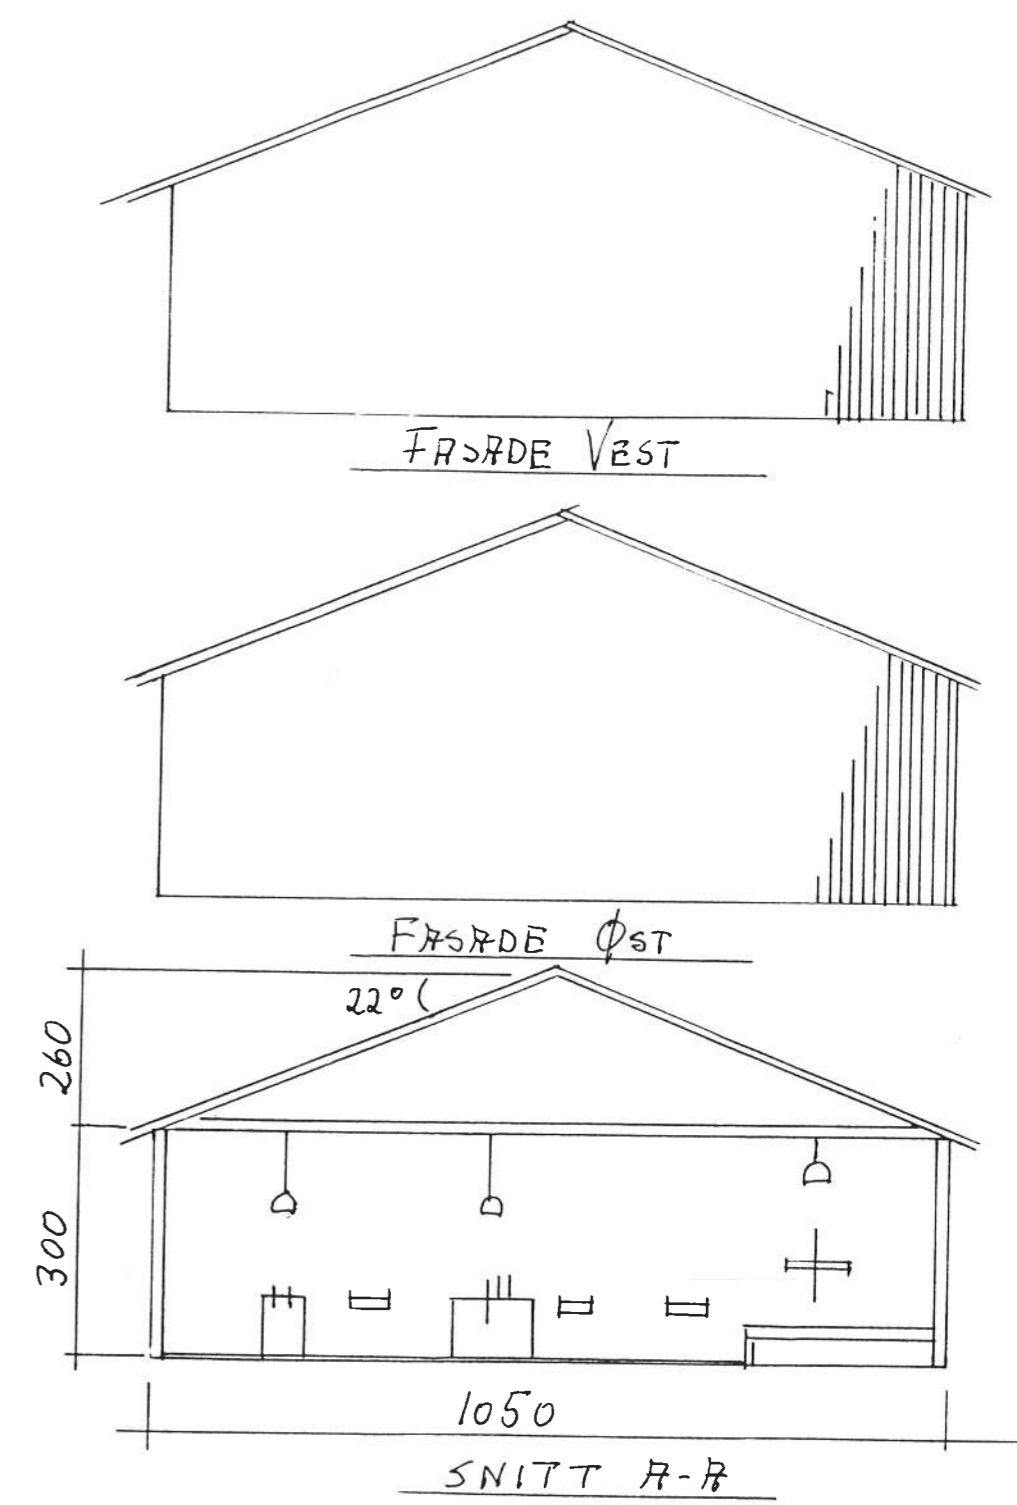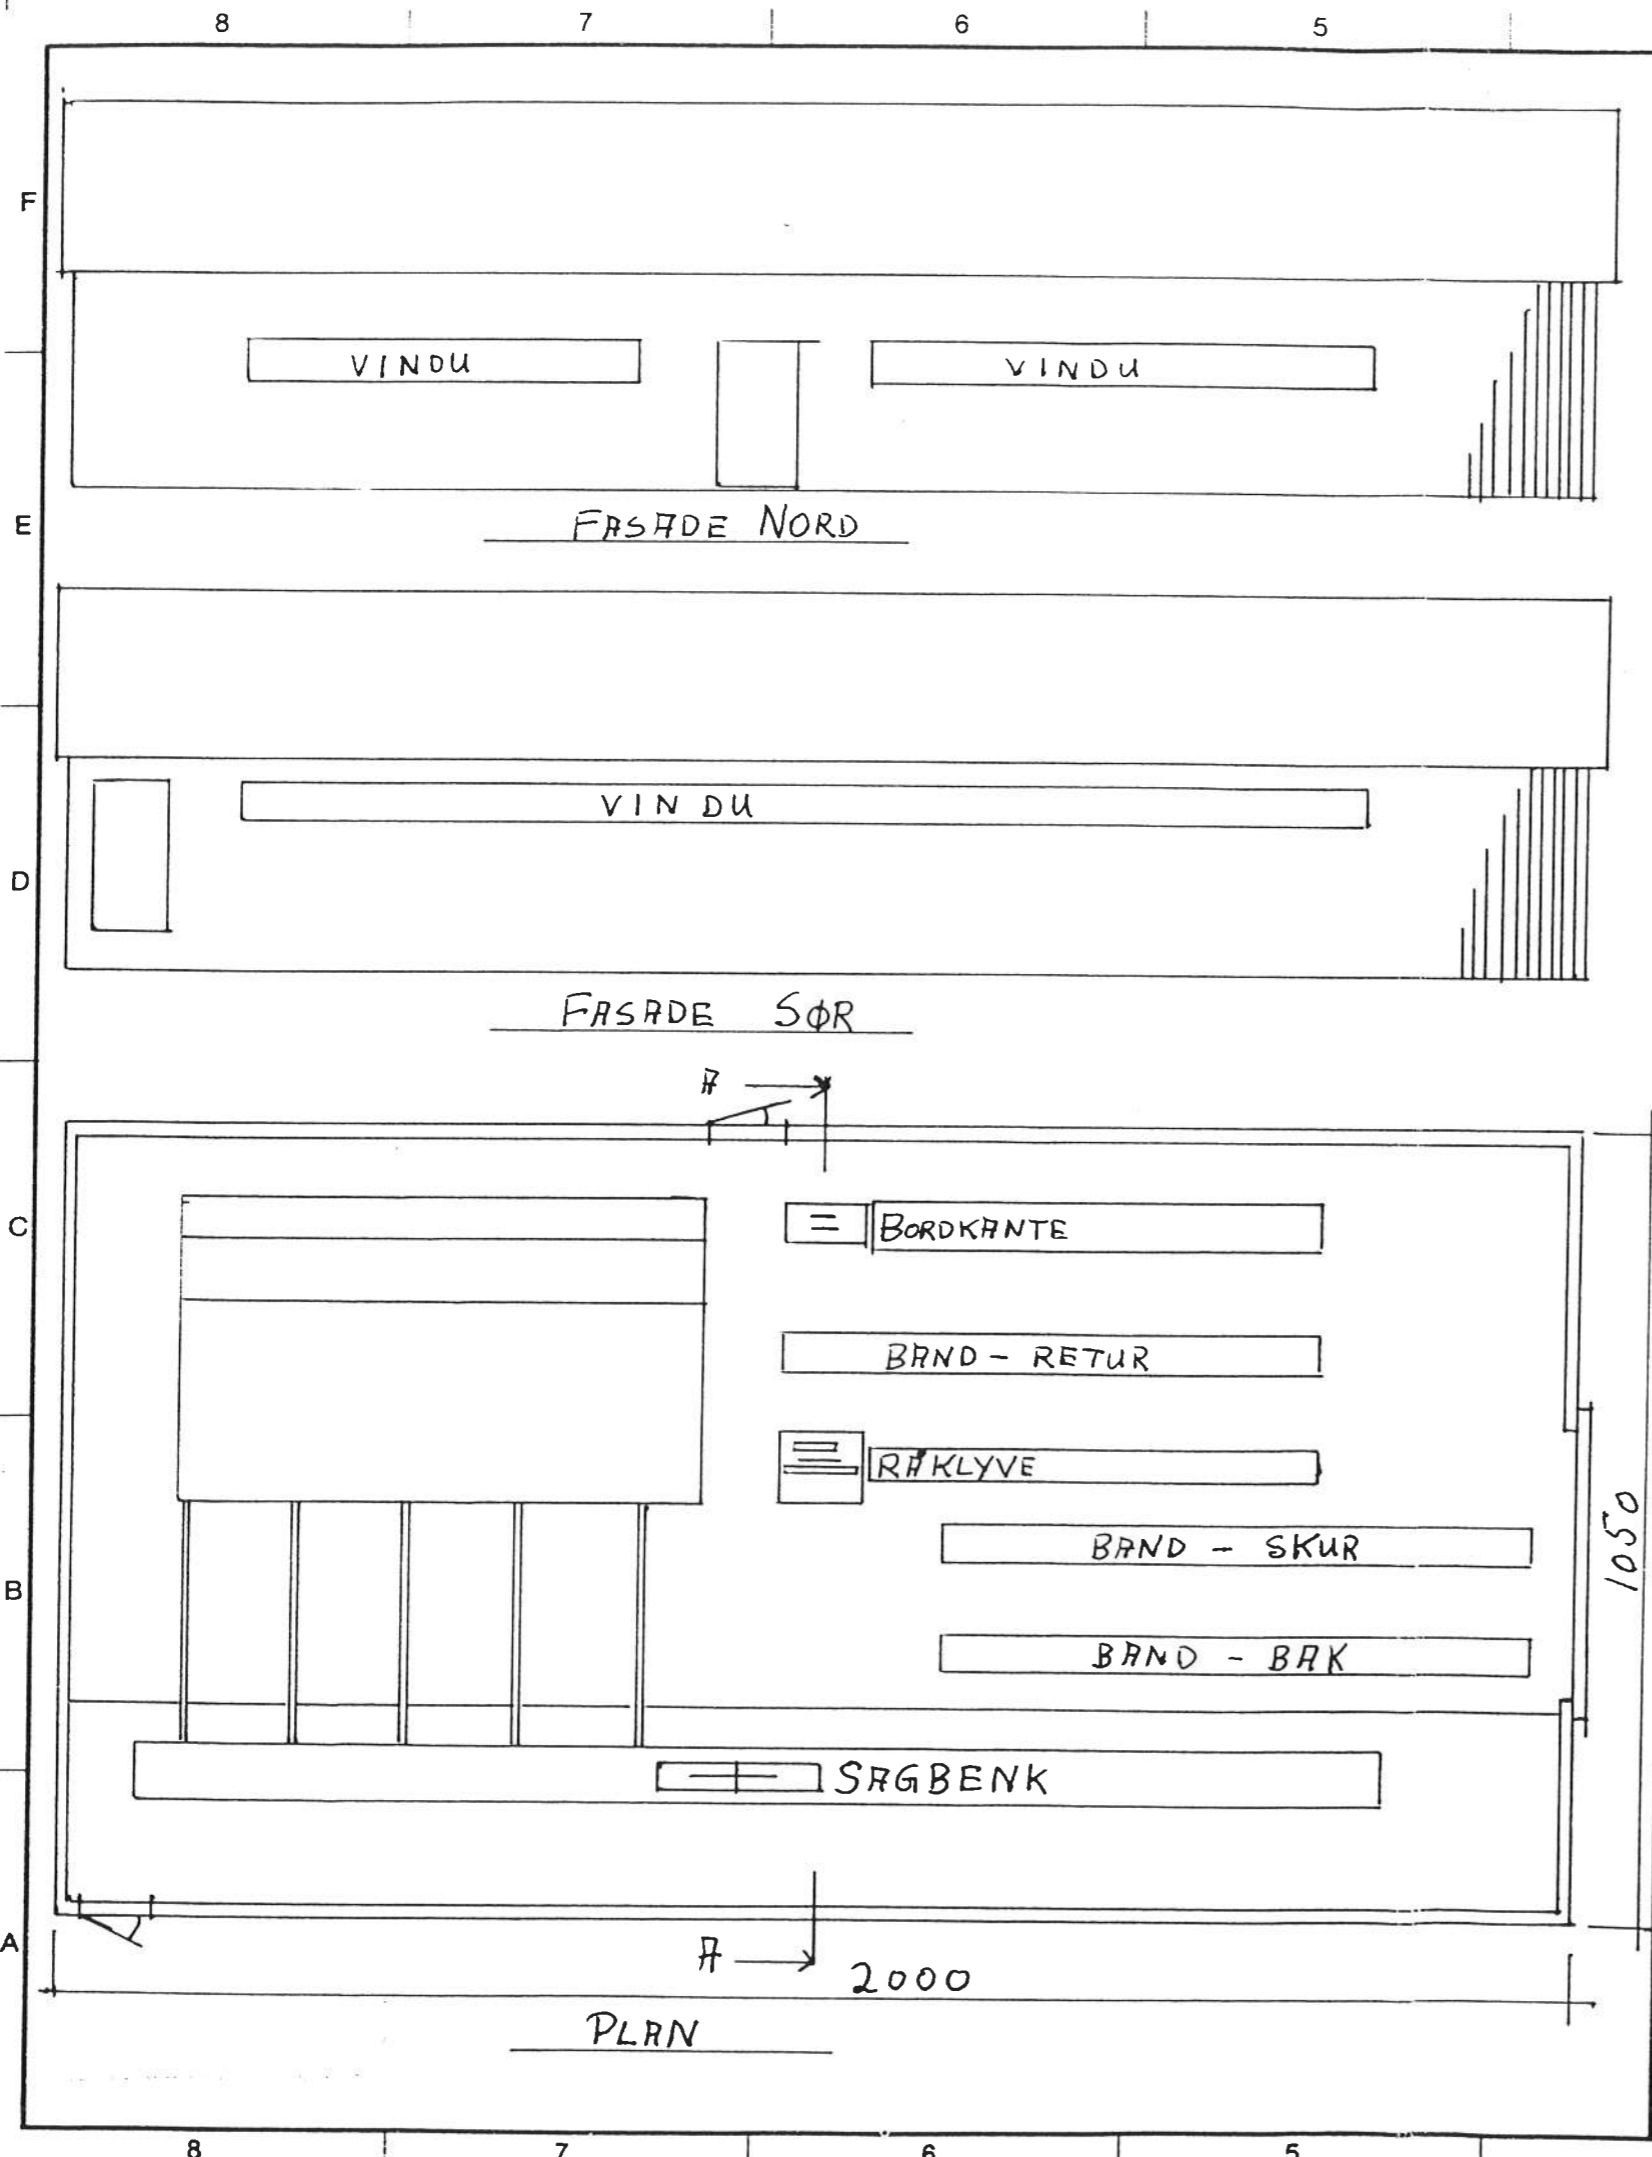


Dato 18.03.93	Konstr./Tegnet P.F.	Godkjent	Målestokk 1:100	MÅL i CM
SØGÅRUS, SPARBU SPARBU BYGGEHJELP AS			Erstatning for:	Erstattet av:
Henviisning:		Beregning:		SPARBU BYGGEHJELP AS

obs. kasset ved feil! Tegning u o.k.
w.r.

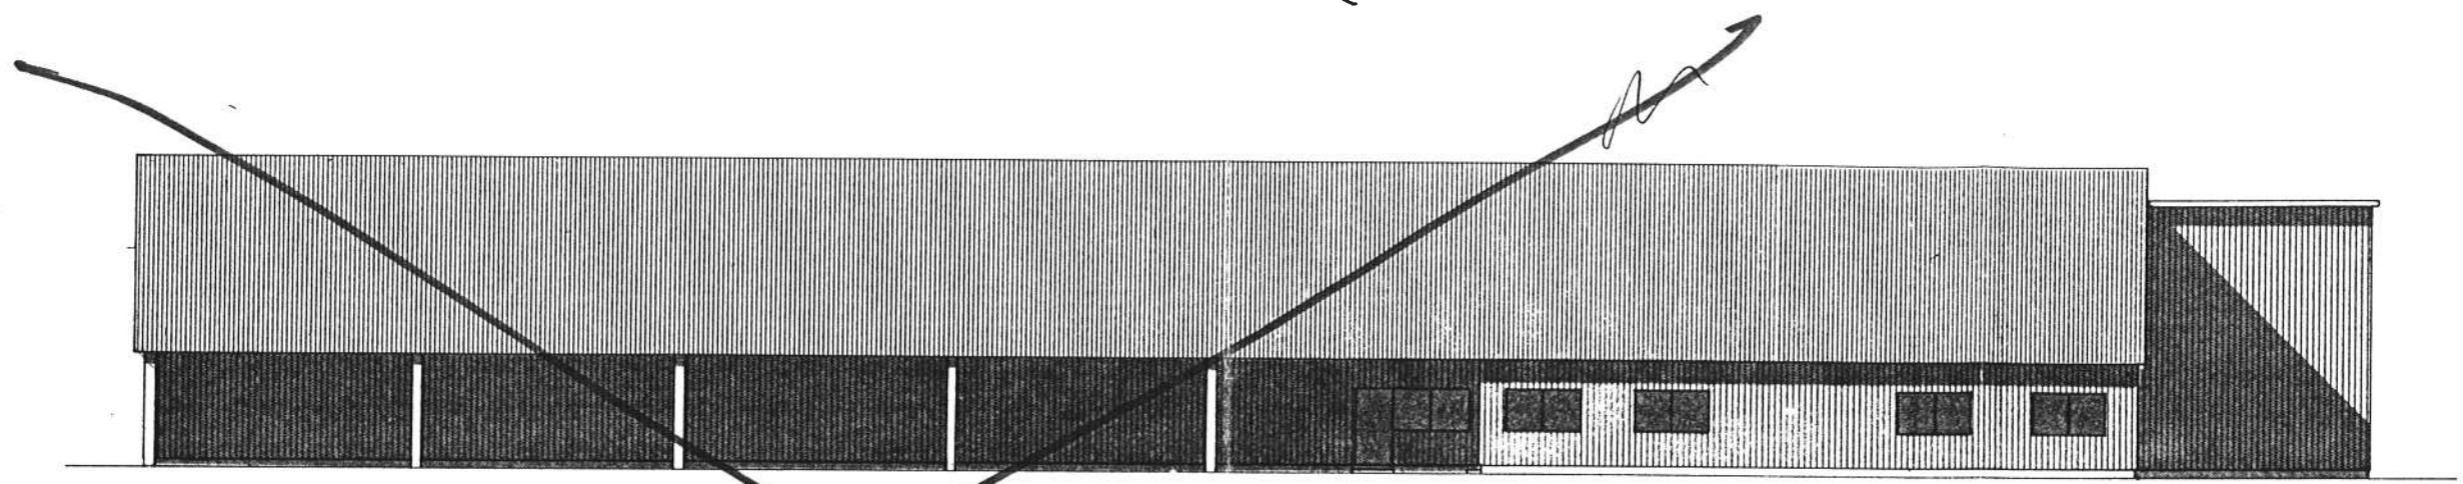

FASADE NORD-VEST

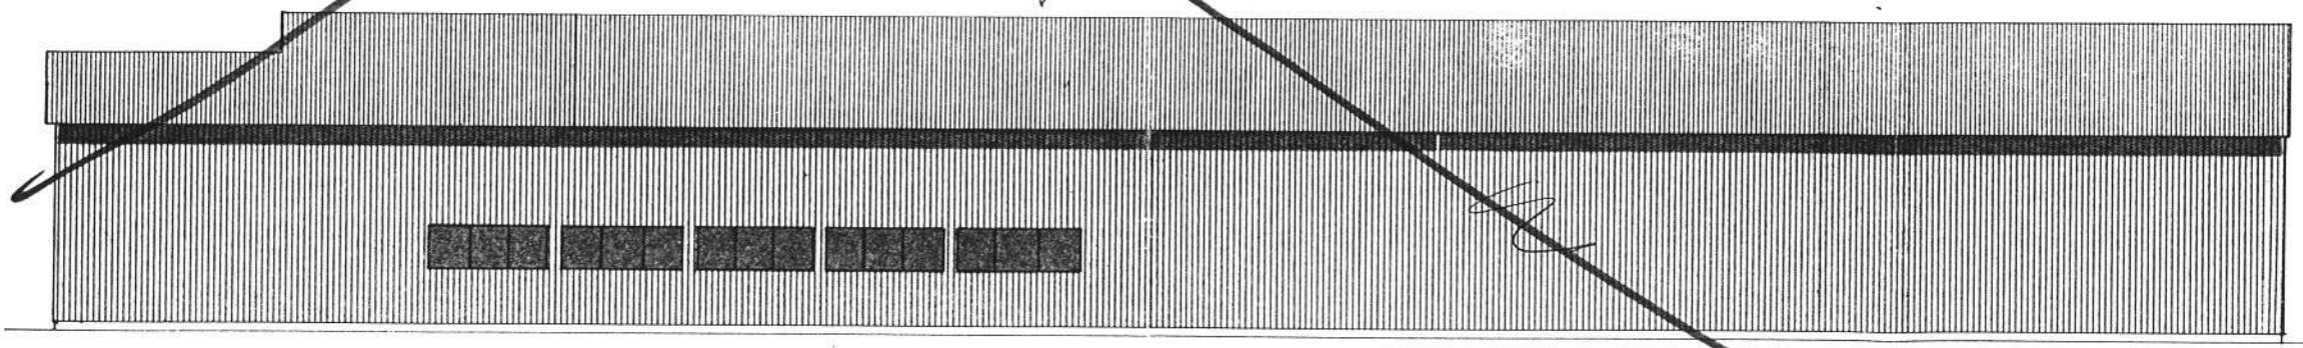

FASADE SØR-ØST

1031 81
10 11 81
13 11 81
w.r. for

RF
MINSAAS OG HAARSTAD A/S
 SIVILINGENIØRENE
 RÅDGIVENDE INGENIØRER I
 BYGGETEKNIKK OG BYGGJEDELSE
 SKOLEGT. 14 - 7700 STEINKJØR
 TLF. (077) 62 108 - 63 299

NORDENFJELLSKE
BRUK
FASADER

TEGN. NR.
444-03B
MÅLSTOKK
1:200
DATO. 2.11.81
SIGN. J.K.

St. Bygn. 134
Sak nr. 103/81
19/11-81