

Situasjonsplan utfylling Døsje D-1



Utskrift fra Norkart AS kartklient

rev 0


Dato: 07.02.2025

Målestokk: 1:1500

Koordinatsystem: UTM 32N



06.02.25

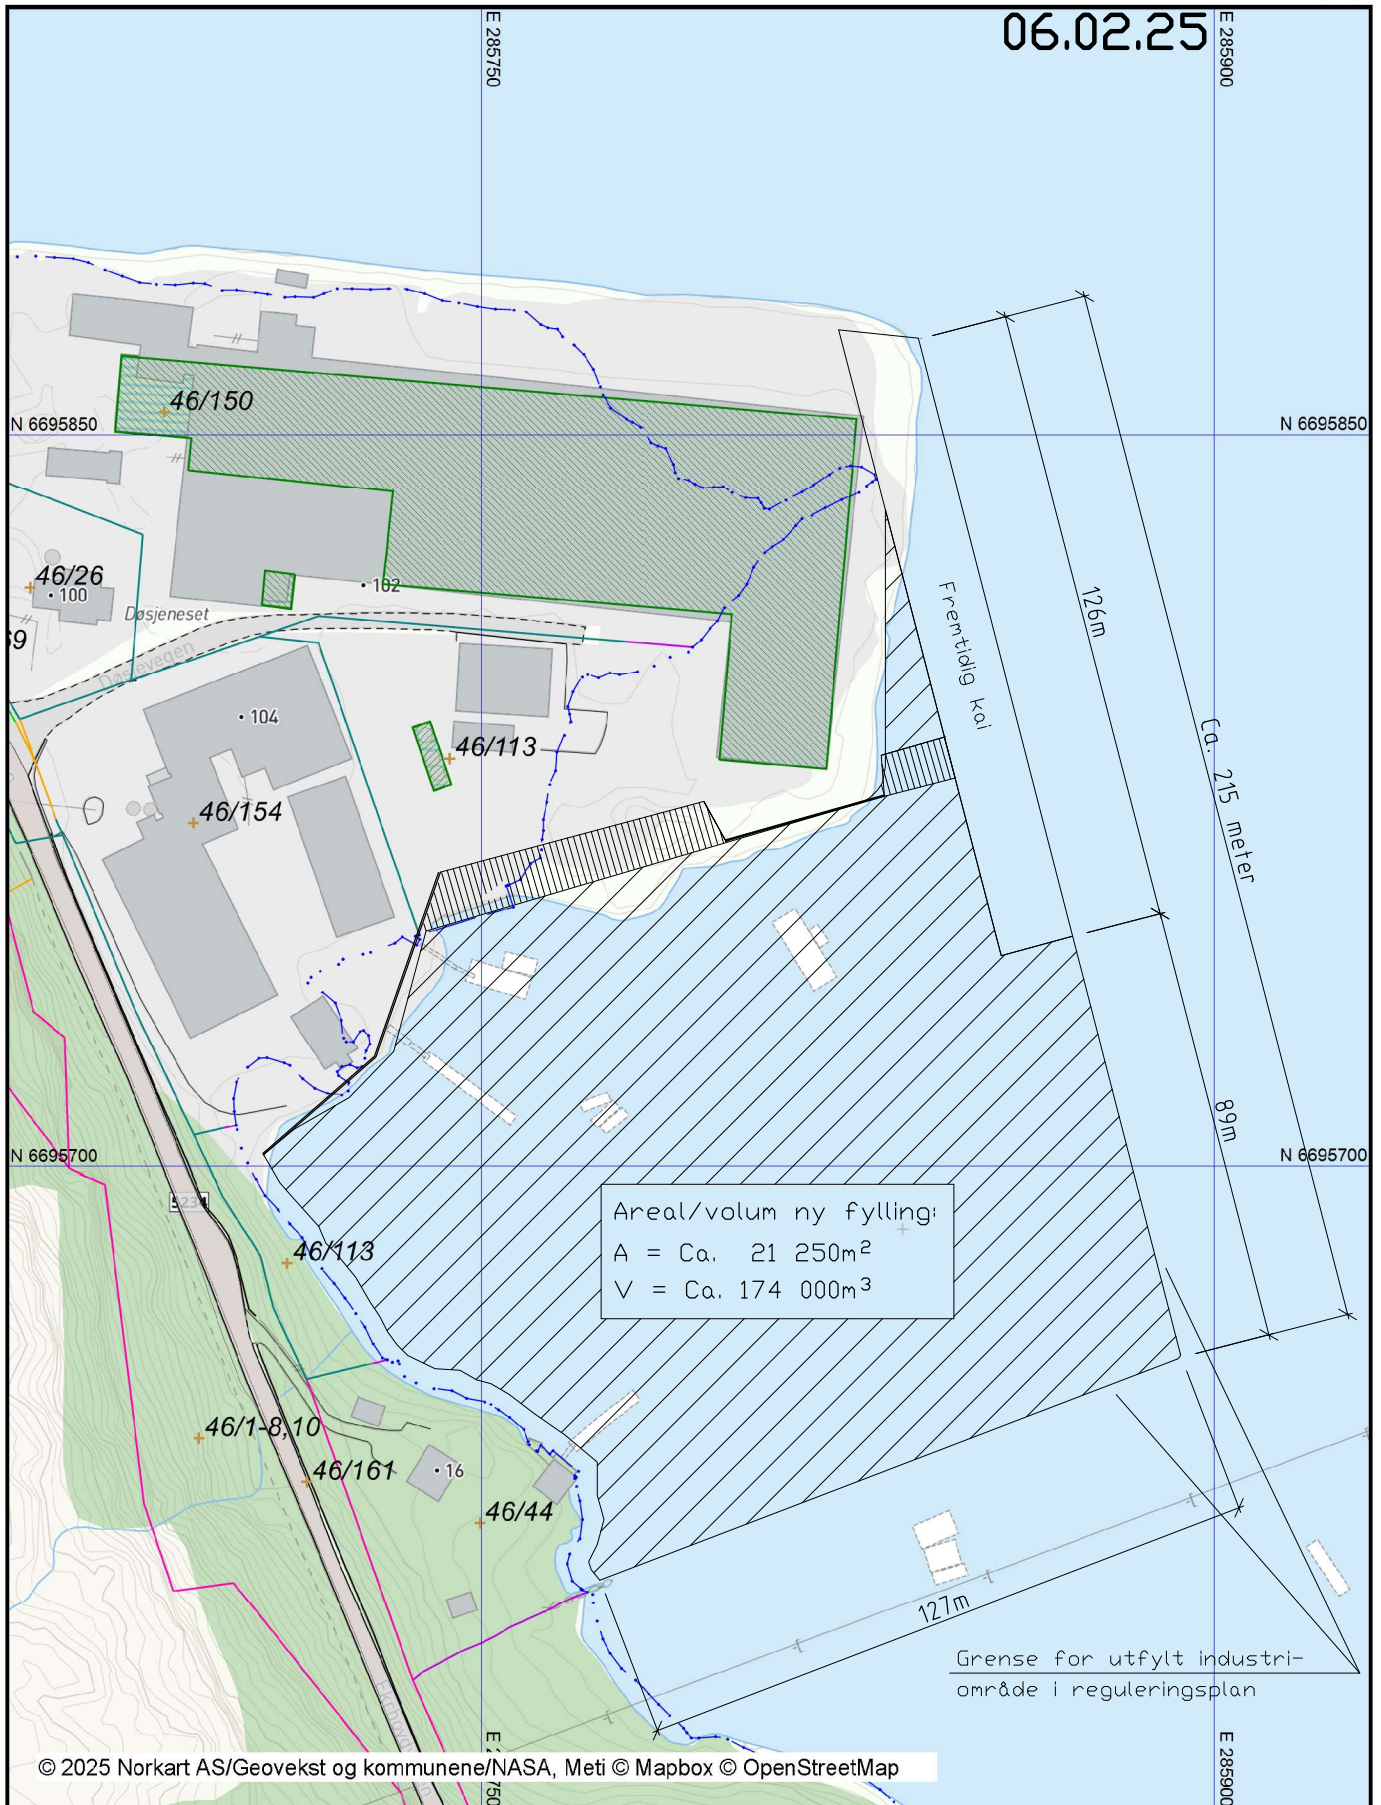


Det tas forbehold om riktigheten eller fullstendigheten av opplysningene i dette dokumentet. Det kan ikke rettes krav som følge av at disse opplysningene benyttes som grunnlag for beslutninger.

Rev. 0: Søknadstegning

06.02.25

D-2

06.02.25

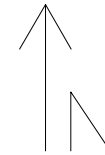

E	SØKNAD NY UTFYLLING 2025	06.02.25	hfu
D	SØKNAD NY UTFYLLING 2015	31.08.15	hfu
C	NYTT NABOVARSEL	11.08.14	hfu
B	NY REDUKSJON AREAL UTFYLLING	03.07.13	hfu
A	REDUSERT AREAL UTFYLLING	10.03.09	hfu
0	SØKNADSTEGNING	03.12.08	hfu
REV.	REVISJONEN GJELDER	DATO	SIGNATUR

TOTALENTREPRENØR:

TILTAKSHAVER: BRØDRENE ULVESETH EIENDOM AS	MALSTOKK: 1:2000 (A4)	DATD: 10.03.2009
KONSTR/TEGN:	hfu	KTR: -
		GDDK.J: -

PROSJEKT: UTFYLLING DØSJE INDUSTRIOMRÅDE	TITTEL: SITUASJONSPLAN UTFYLLING INDUSTRIOMR.
--	---

EIENDOMSINFD: Gnr 46 Bnr 150/113	BYGGEPLASSADRESSE: Døsjeneset 150	TEGNINGSSTATUS: SØKNADSTEGNING
-------------------------------------	--------------------------------------	-----------------------------------

Furnes Bygg HILBRANDT MEYERSGT. 1B, 5032 BERGEN TLF 97697515, EPOST hooFur@online.no RÅDGIVENDE INGENIØR, BYGG	PROSJEKTNR: -	TEGNINGSNR: 101	REVISJONSNR: E
	FILNAVN: \"Døsjekter\Døsj utfylling\"		

D-3
06.02.25



0	SØKNADSTEGNING	06.02.25	hfu
REV.	REVISJONEN GJELDER	DATE	SIGNATUR
TOTALENTREPRENØR:			
TILTAKSHAVER:	MALSTOKK:	DATE:	
BRØDRENE ULVESETH EIENDOM AS	1:2000 (A4)	06.02.2025	
KONSTR/TEGN:	hfu	KTR:	GDDK.J:
PRISJEKT:	TITTEL:		
UTFYLLING DØSJE INDUSTRIOMRÅDE	SITUASJONSPLAN MED DYBDER OG SNITT		
TEGNINGSSTATUS:			
-			
EIENDOMSINFØ:	BYGGEPLASSADRESSE:	PRISJ.NR.:	TEGNINGSNR.:
Gnr 46 Bnr 150/113	Døsjeneset 102	-	-
Furnes Bygg		REVISJONSNR.:	0
HILBRANDT MEYERSGT. 18, 5032 BERGEN TLF 97697515. EPSST Hovs-furn@furnes.no		FILENÅVN:	
RADGIVENDE INGENIØR, BYGG		"Prosjekter\Døsj utfylling"	