


Prinsipp snitt - utviding sjøareal

Normalnull 2000

Normalnull 2000	0,00	-1,26
Sjøkartnull	+1,26	0,00

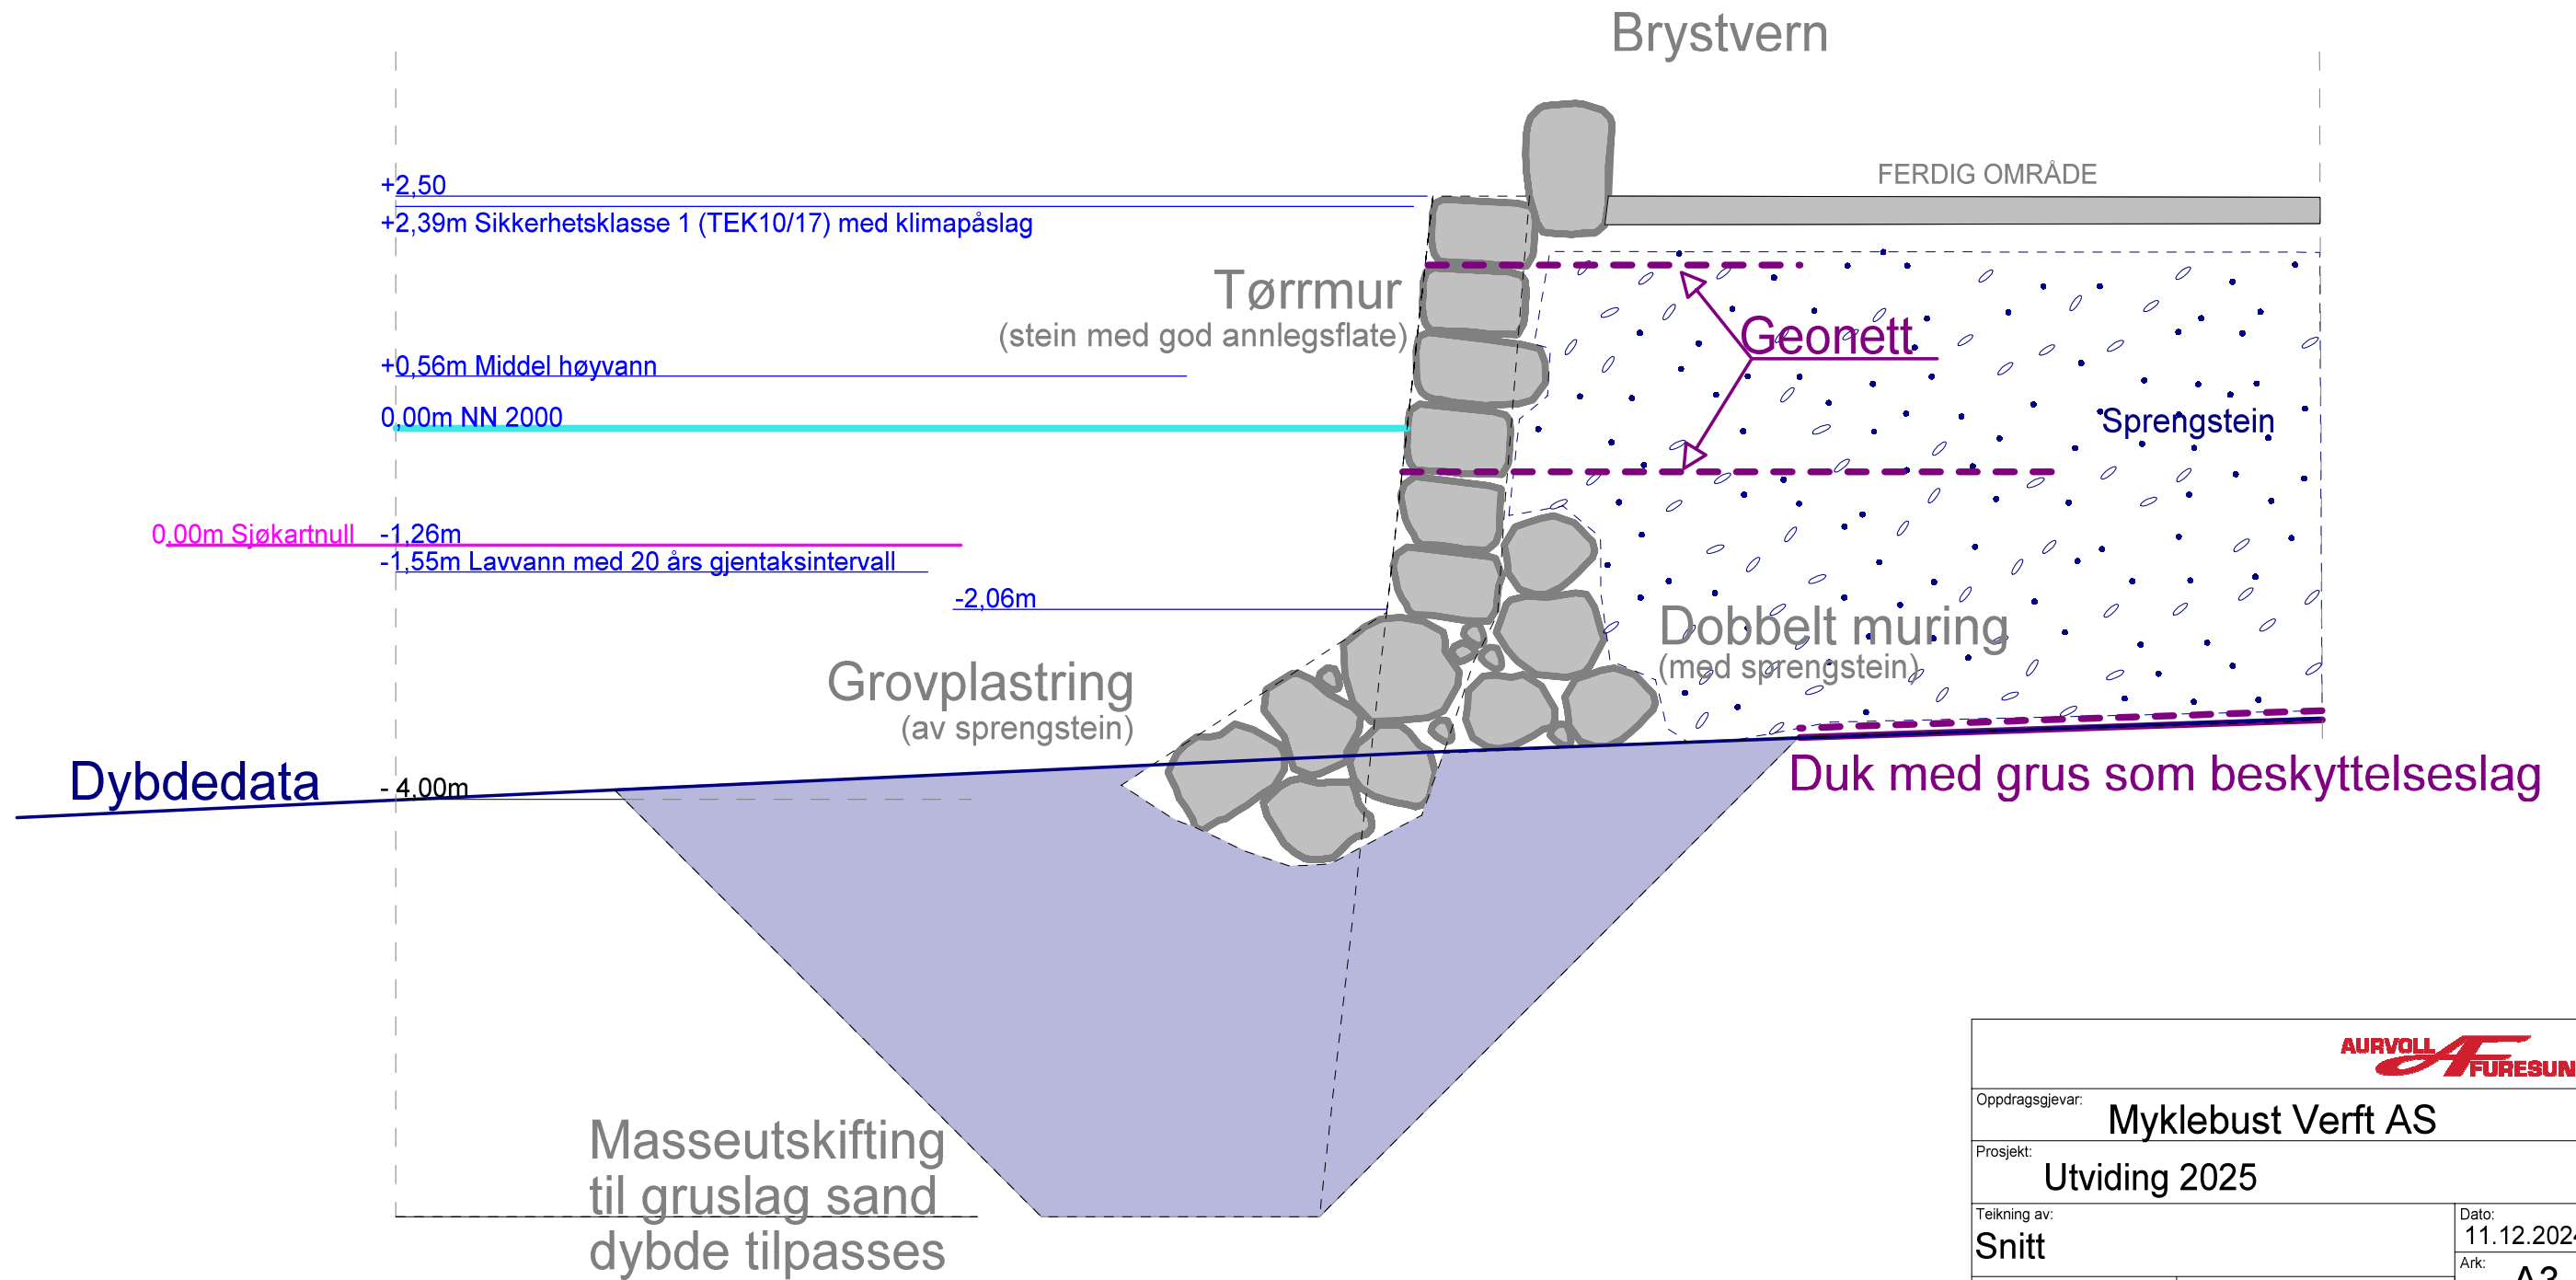

AURVOLL FJØRESUND			
Oppdragsgjevar:		Myklebust Verft AS	
Prosjekt:		Utviding 2025	
Teikning av:		Snitt	
Dato:		11.12.2024	
Prosjektnummer:		13080	
Koordinatsystem:		ETRS89/UTM SONE 32N NN 2000 høyder	
Ark:		A3	
Målestokk:		1:75	
Teikna av:	Kontr.:	Teikn.nr.:	Rev.:
EB AM	BN	2024.102	