




Snitt A-A

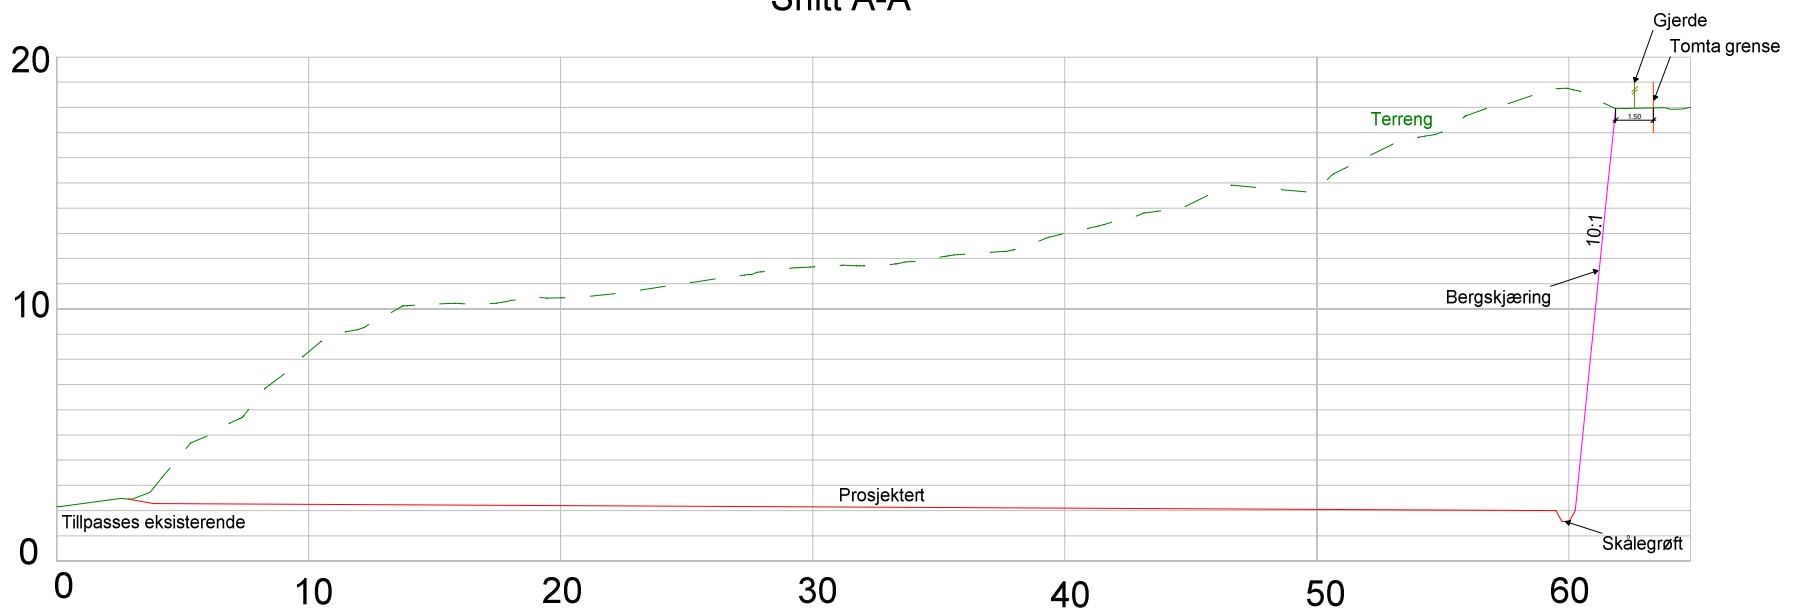


Snitt B-B

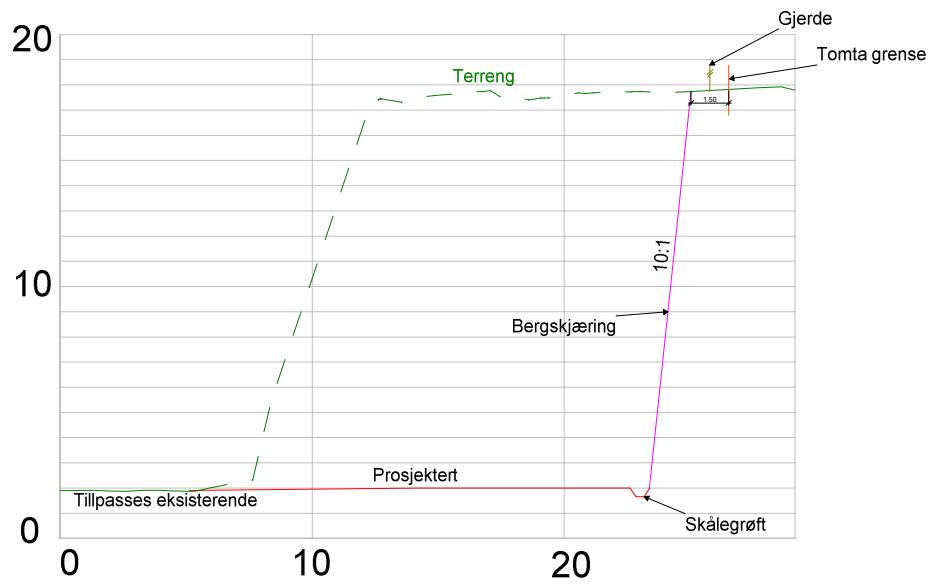

Snitt C-C

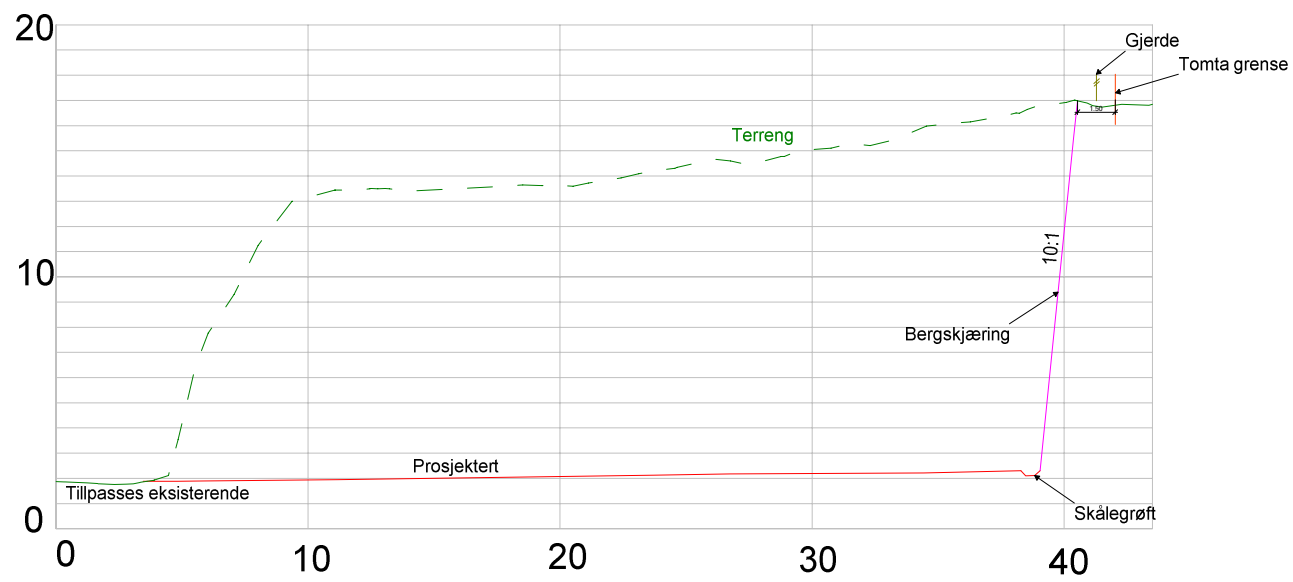

Snitt D-D

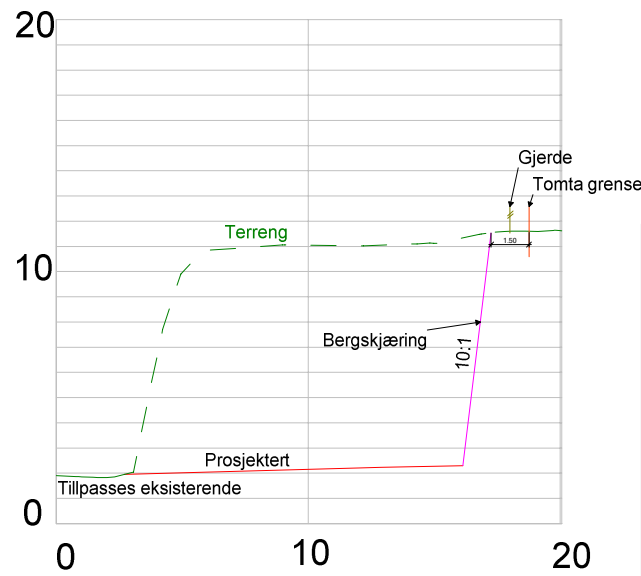

Oppdragsgjevar:		Myklebust Verft AS	
Prosjekt:		Utviding 2025	
Teikning av:		Snitt - Utviding landareal	Dato: 2024-12-15
Prosjektnummer:		13080	Ark: A3
Koordinatsystem:		ETRS89/UTM SONE 32N NN 2000 høyder	Målestokk: 1:300
Teikna av:	Kontr.:	Teikn.nr.:	Rev:
JJ		2024.202	