



Støleheia


B15

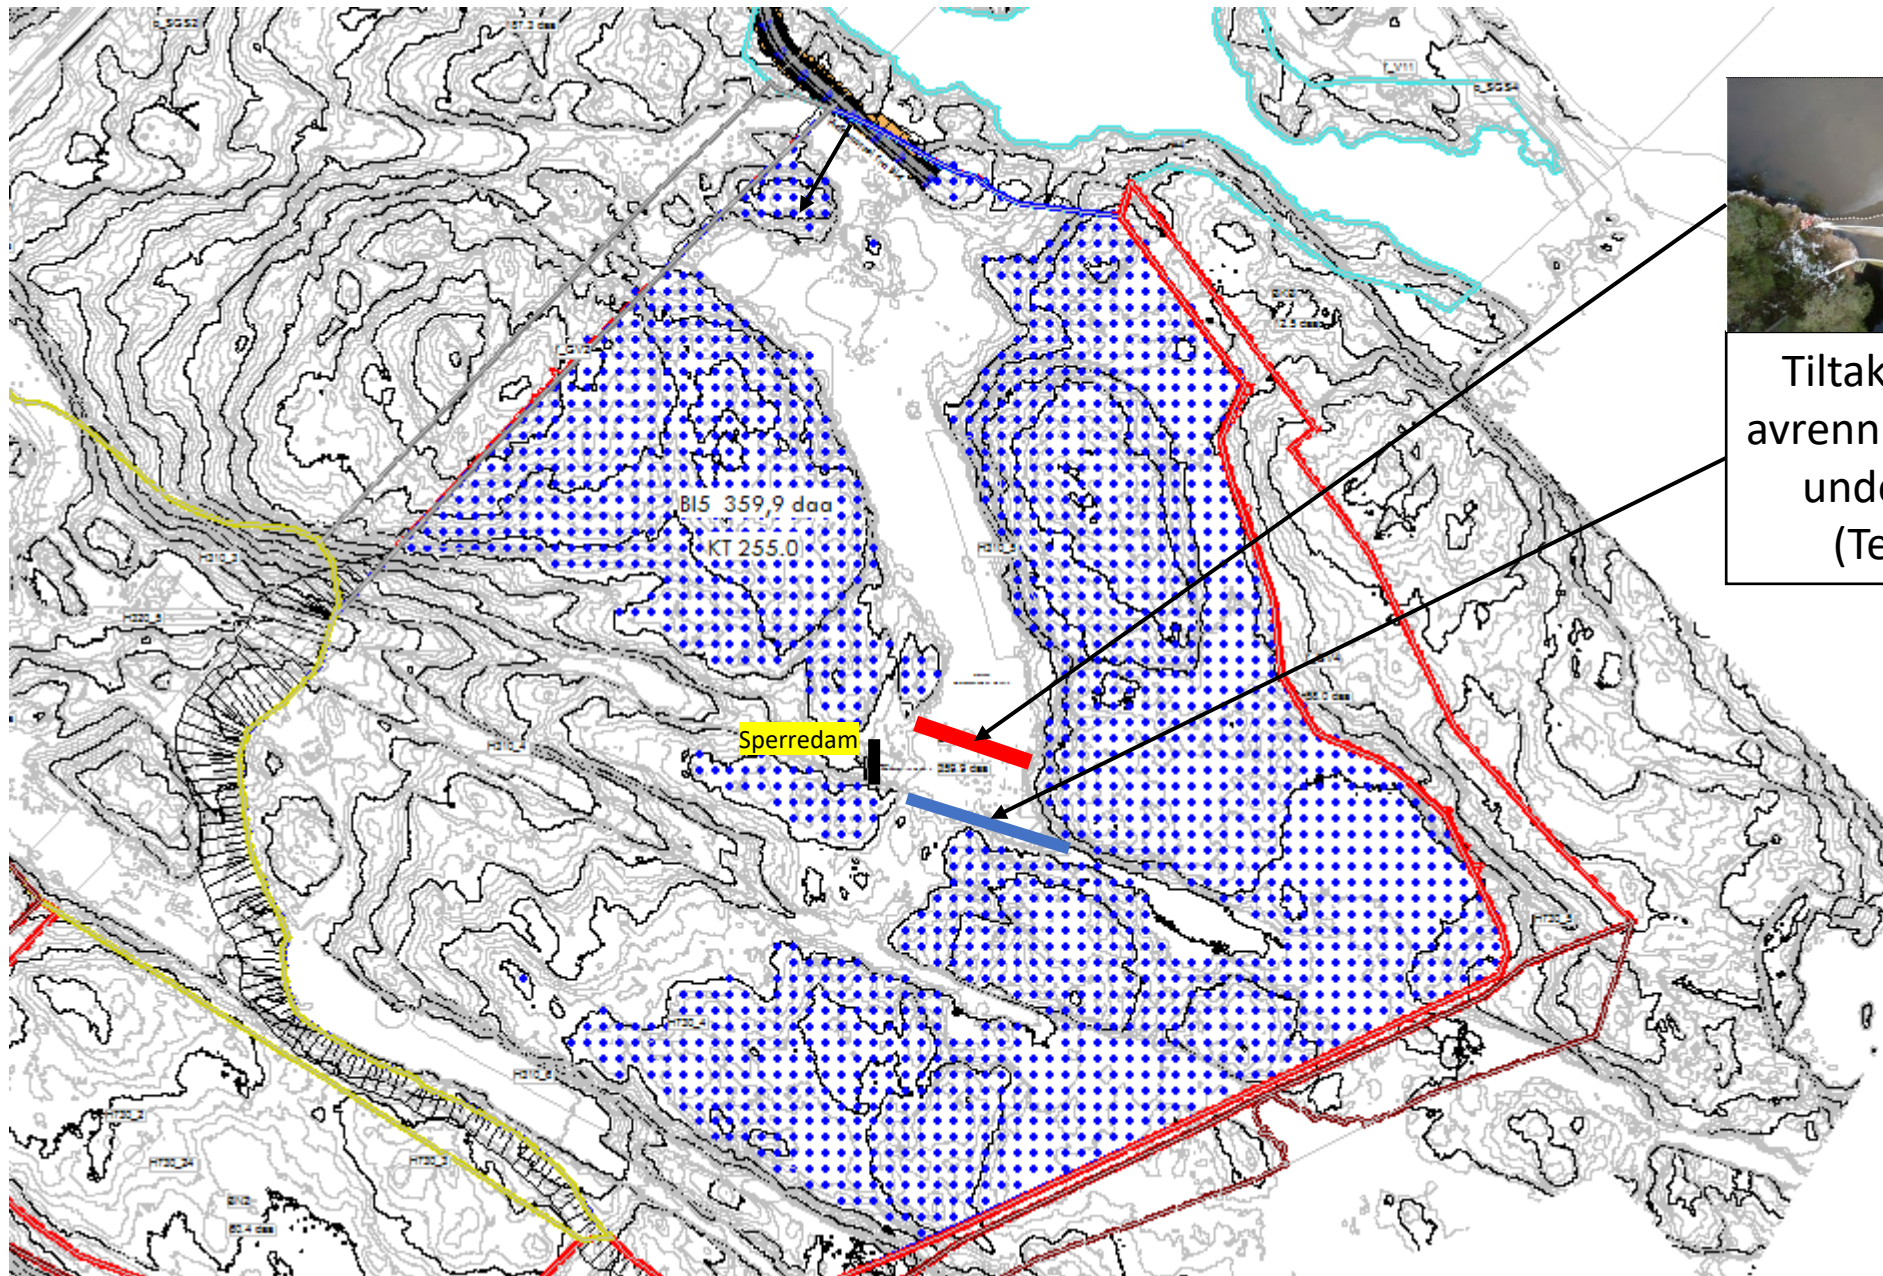

Siltgardin

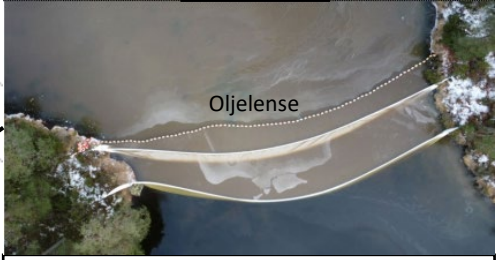


Tiltak for og hindre avrenning fra Krok vann under igjenfylling (Tette masser)

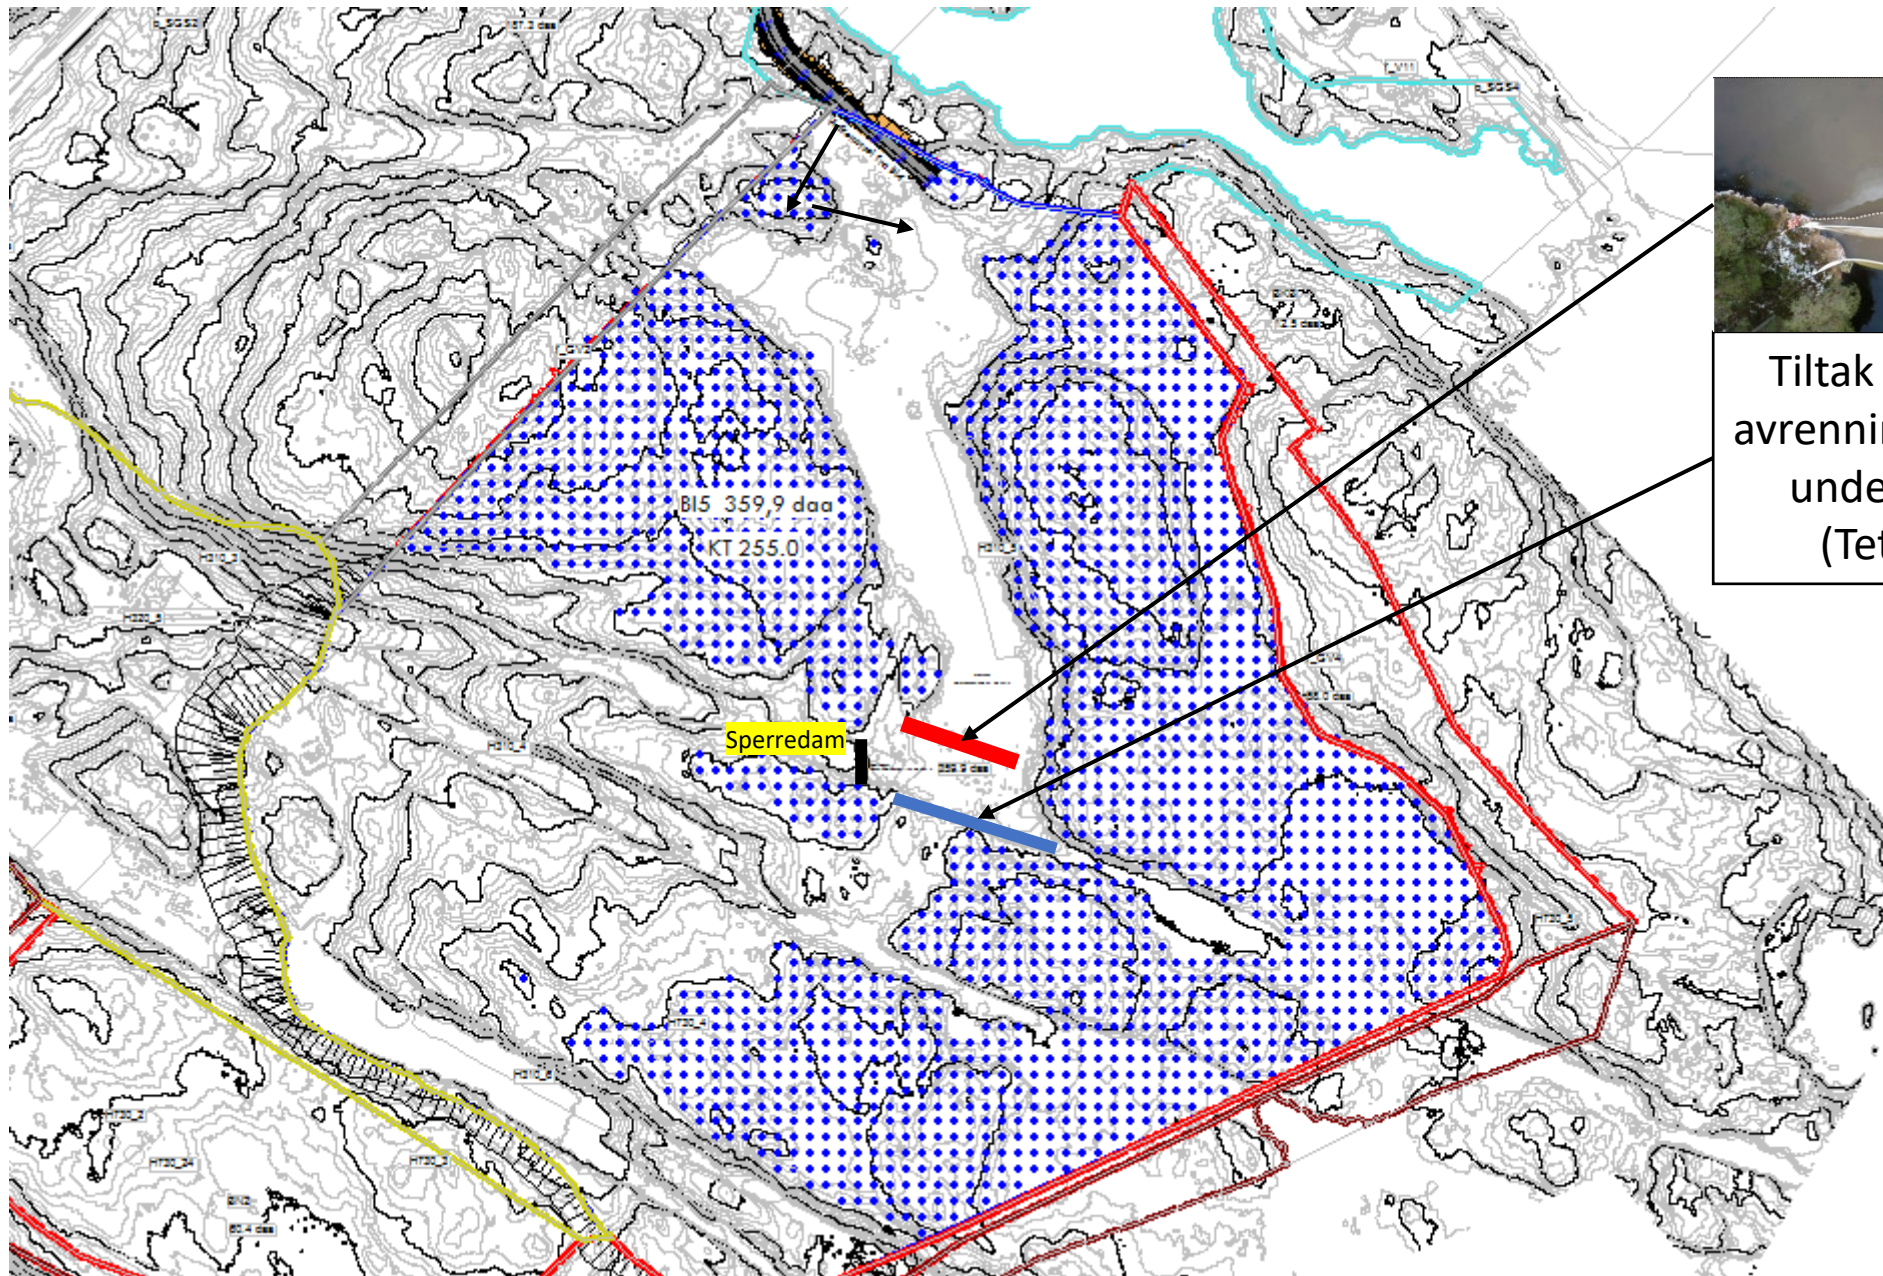

Siltgardin




Tiltak for og hindre avrenning fra Krok vann under igjenfylling (Tette masser)

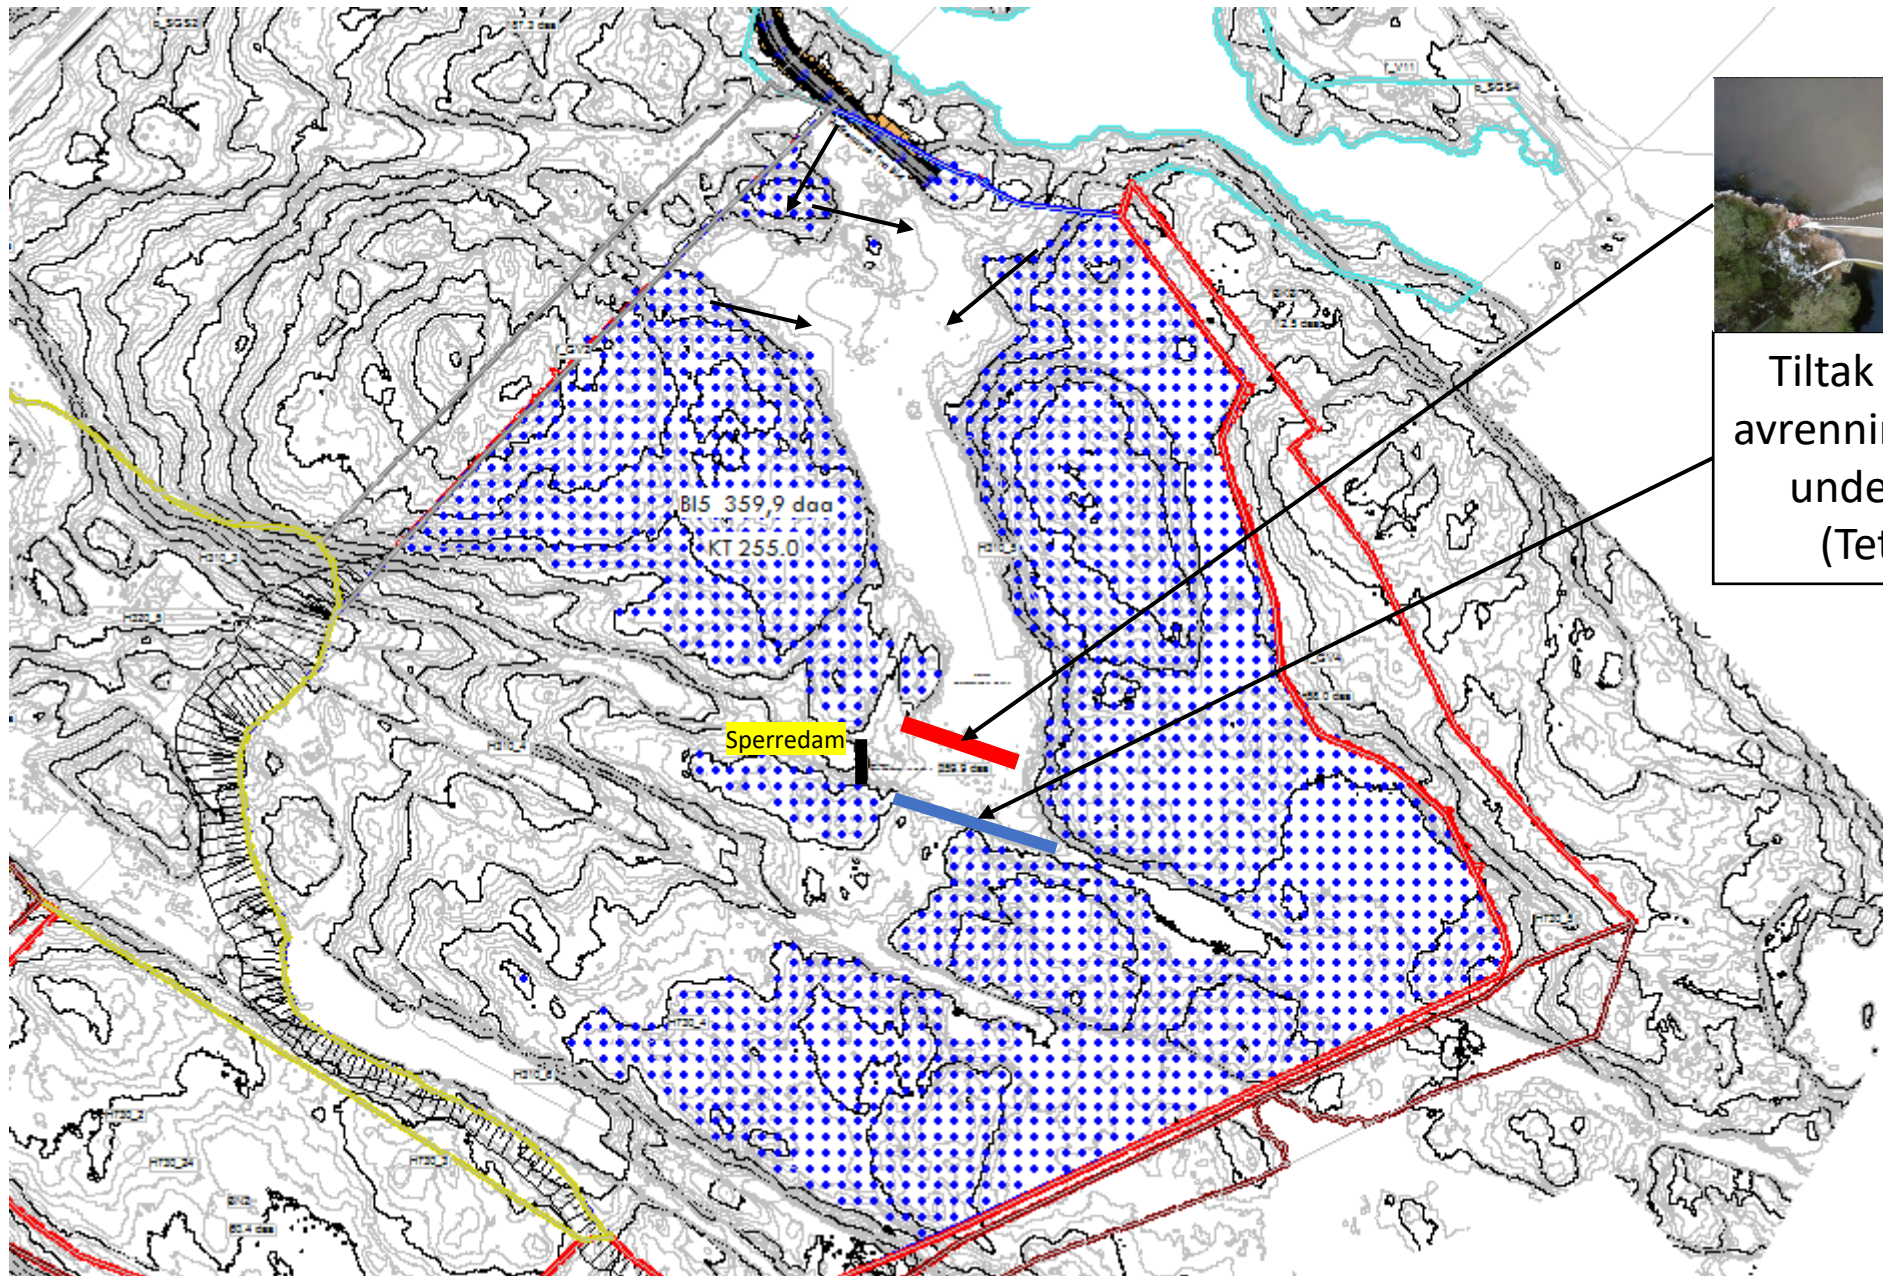

Siltgardin



Tiltak for og hindre avrenning fra Krok vann under igjenfylling (Tette masser)

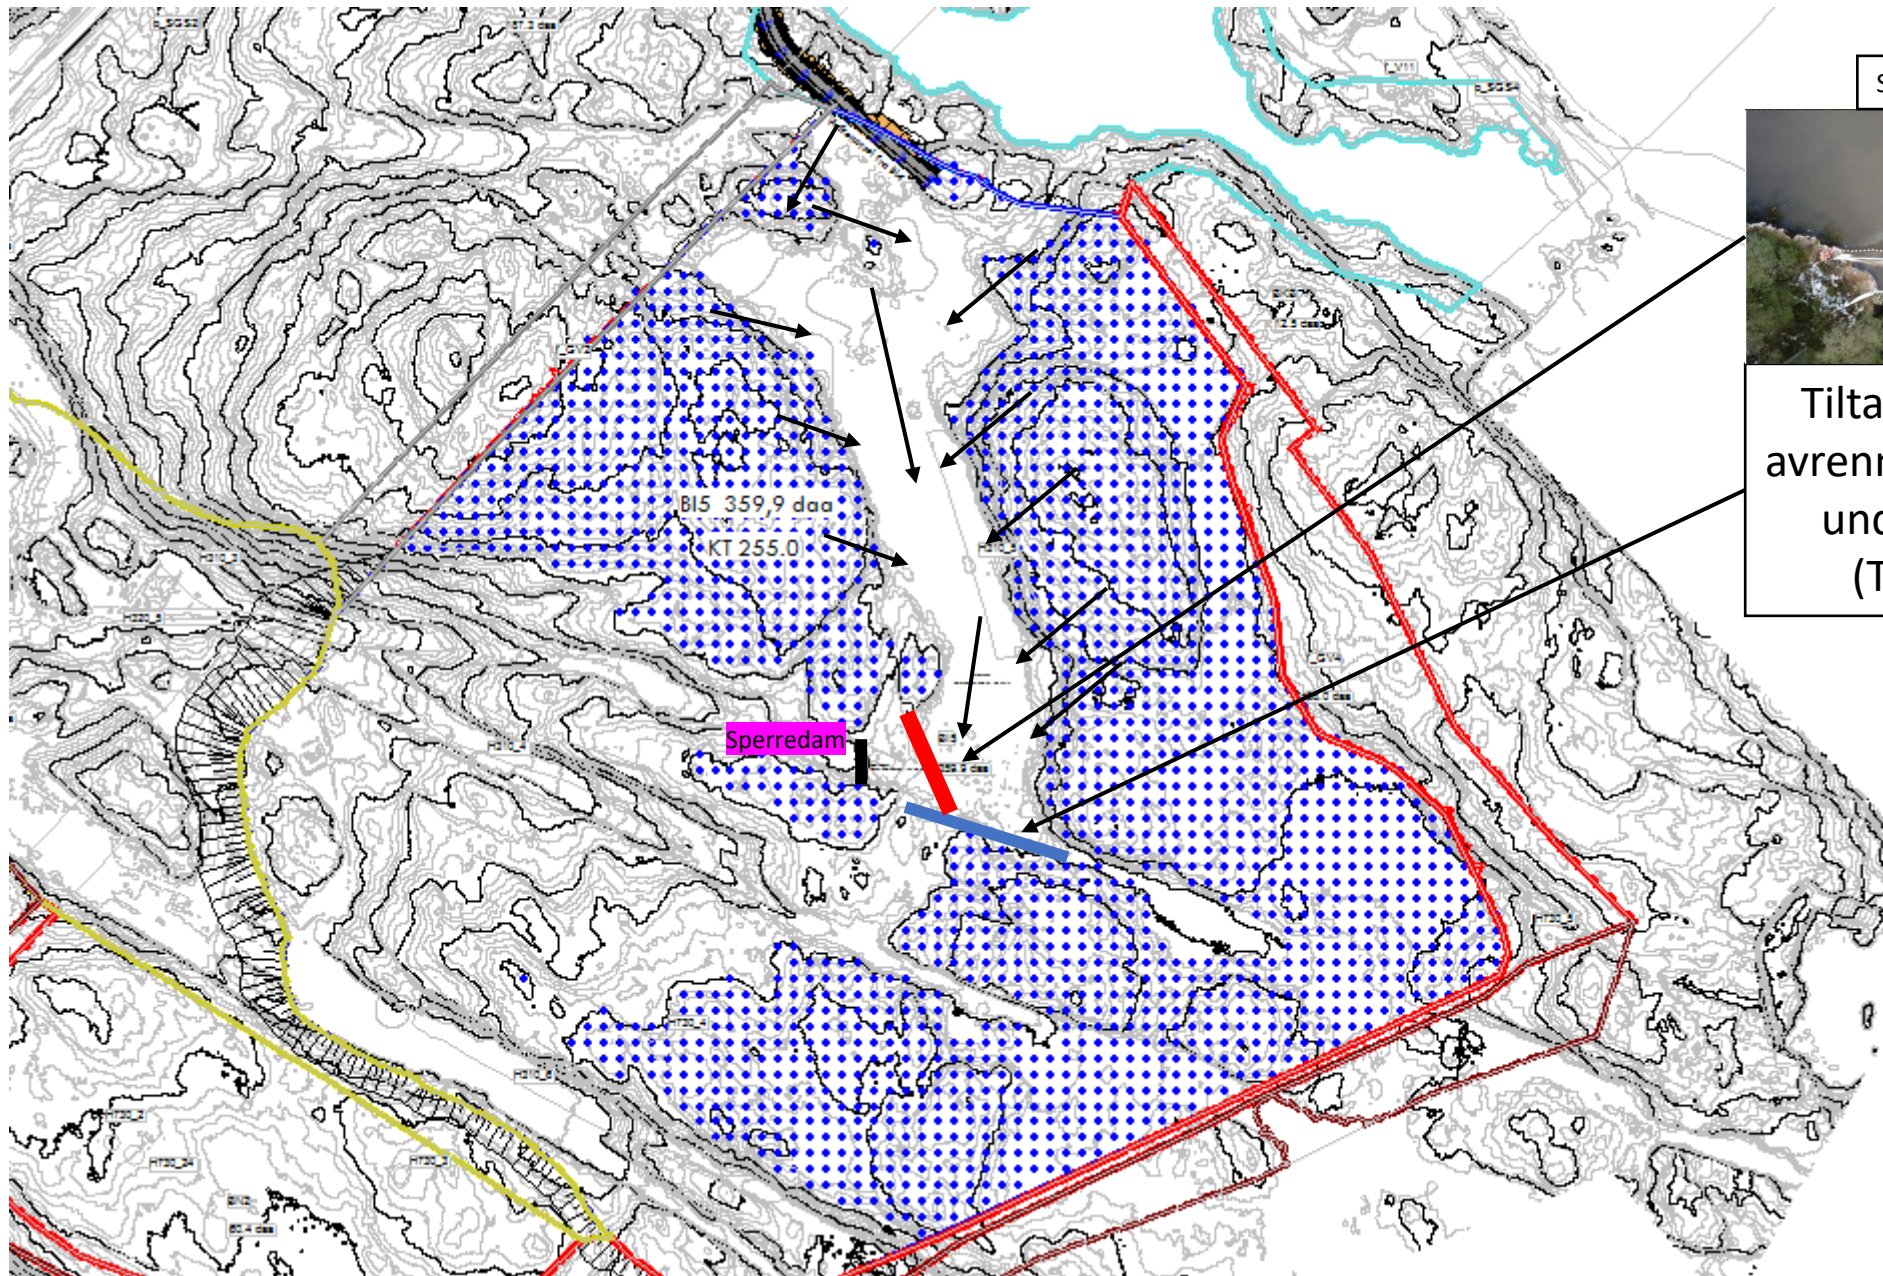

B15 359,9 daa
KT 255,0

Sperrredam

Siltgardin, dersom behov



Tiltak for og hindre avrenning fra Krok vann under igjenfylling (Tette masser)

