
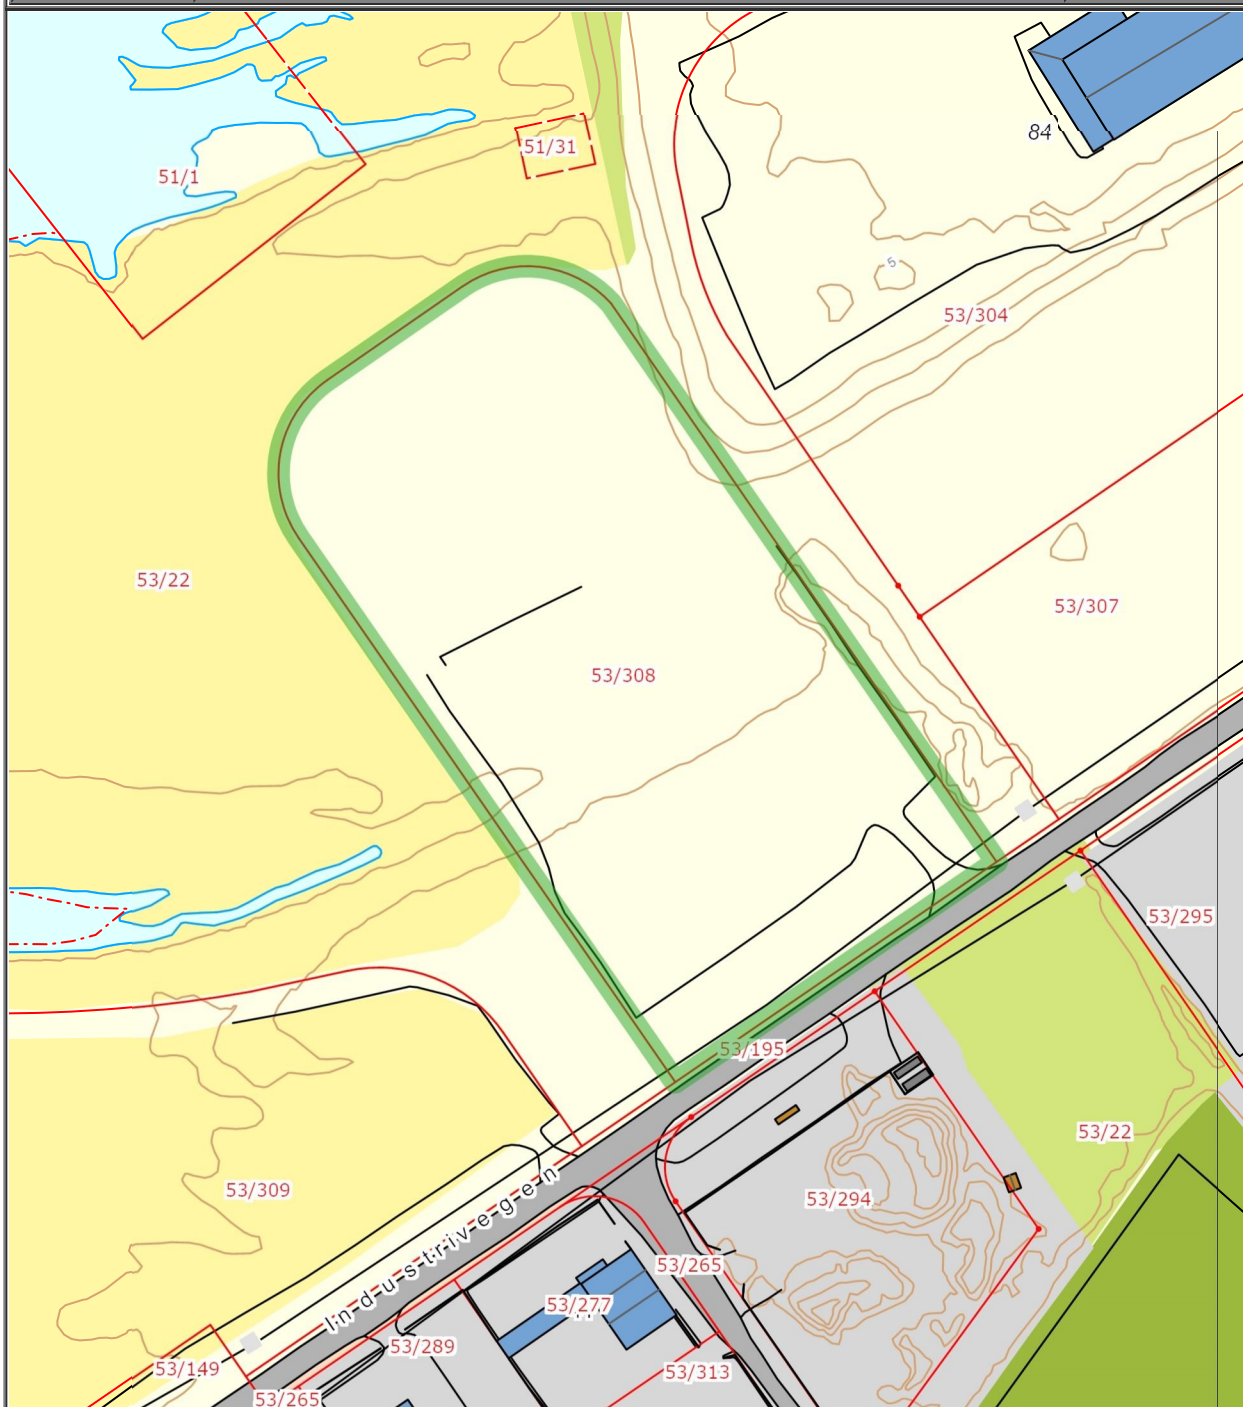
	<b>KARTUTSNITT</b>					
	Eiendom:	Gnr: 0	Bnr: 0	Fnr: 0		Snr: 0
		Adresse:				
Hj.haver/Fester:						
<b>SUNNDAL KOMMUNE</b>	Dato: 30/9-2020 Sign:			Målestokk 1:2000		



Det tas forbehold om at det kan forekomme feil på kartet, bla. gjelder dette eiendomsgrenser, ledninger/kabler, kummer m.m. som i forbindelse med prosjektering/anleggsarbeid må undersøkes nærmere.