


	<b>SITUASJONSKART</b>					
	Eiendom:	Gnr: 208	Bnr: 7	Fnr: 0		Snr: 0
		Adresse:				
Hj.haver/Fester:	NÆRØYSUND KOMMUNE, Postboks 133 , Sentrum, 7901 RØRVIK					
<b>NÆRØYSUND KOMMUNE</b>	Dato: 22/6-2022	Sign:			Målestokk 1:2000	

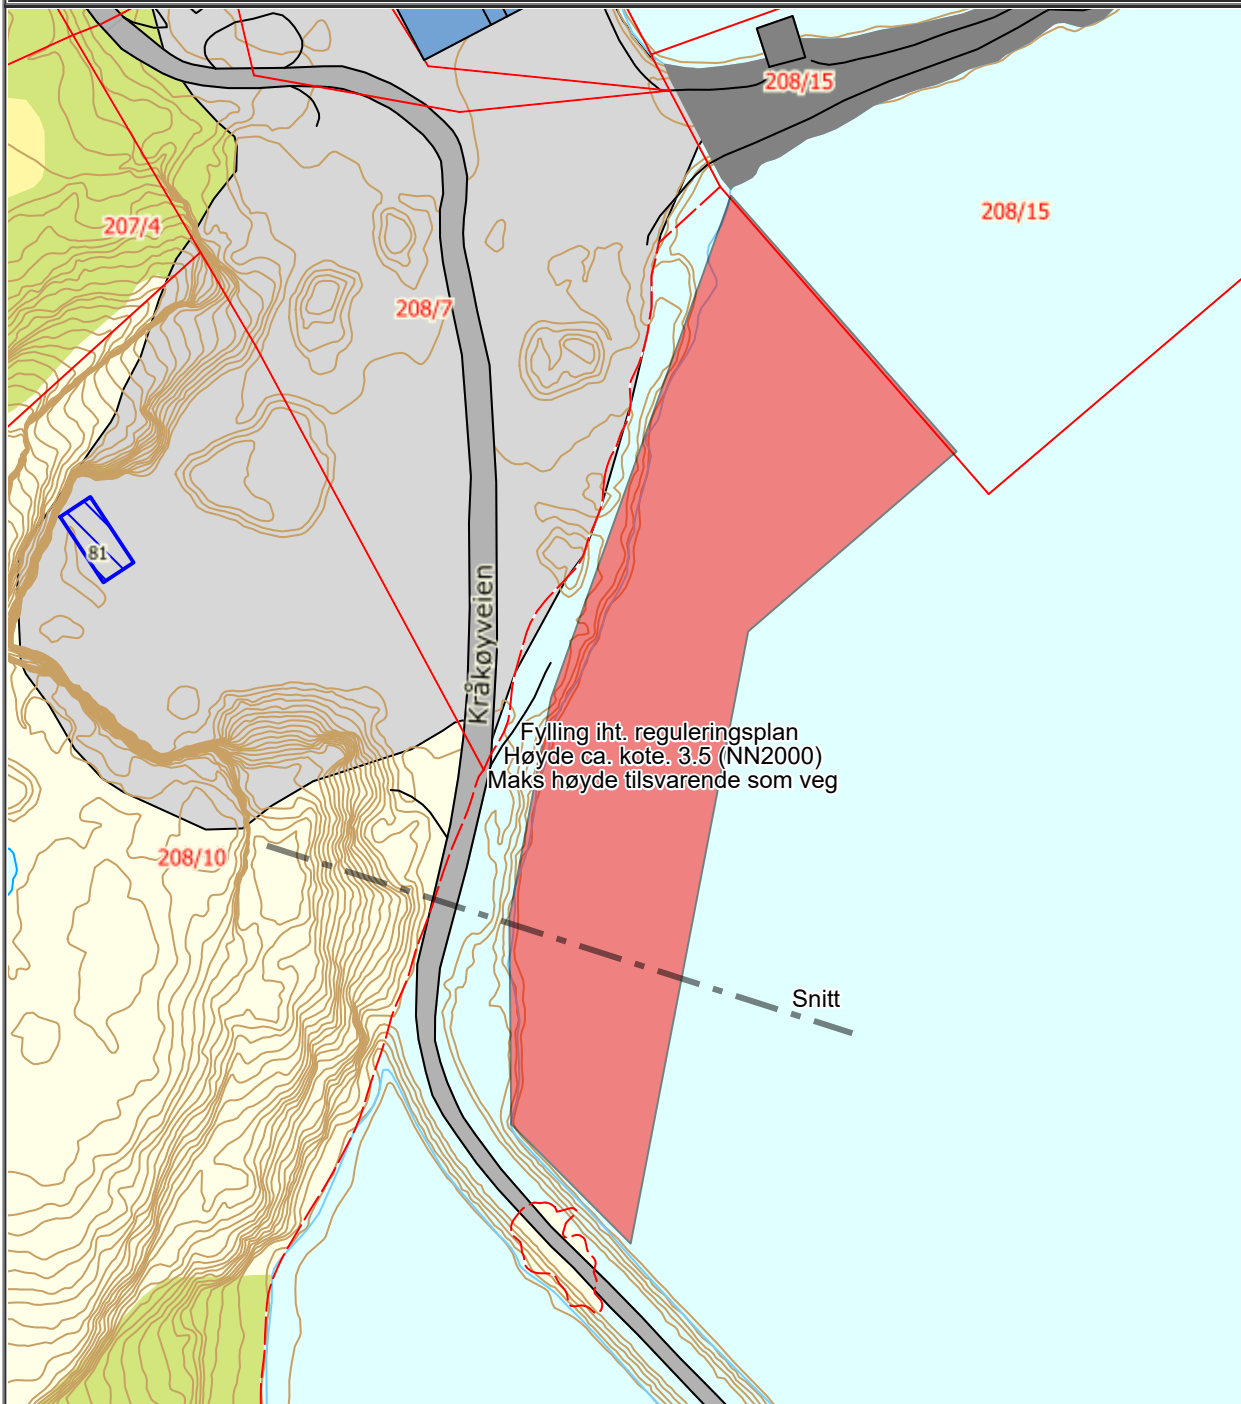

Det tas forbehold om at det kan forekomme feil på kartet, bla. gjelder dette eiendomsgrenser, ledninger/kabler, kummer m.m. som i forbindelse med prosjektering/anleggsarbeid må undersøkes nærmere.