



- Sprengning
- Fjerning av pukk
- Utlegging av overskuddsmasser
- Berørt areal

Snitt 36, typisk snitt, M 1:500

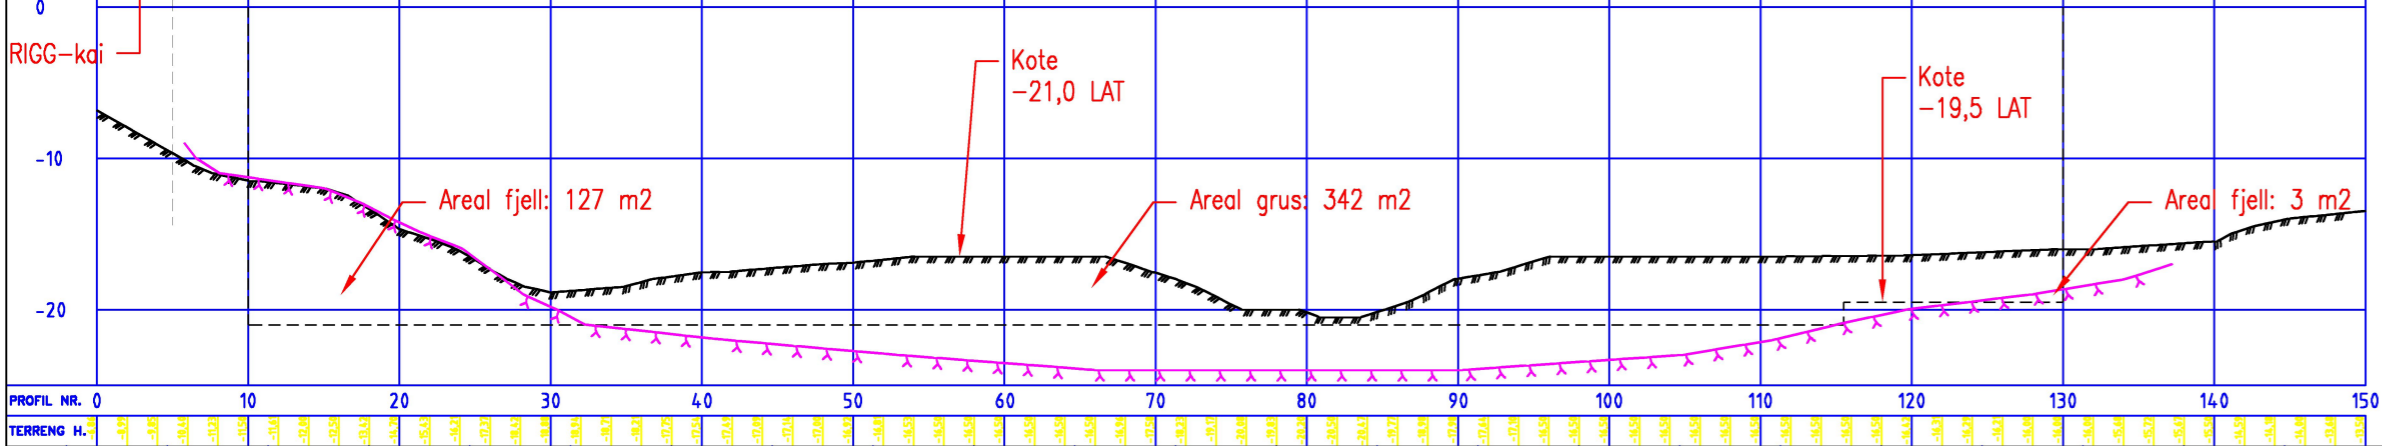

Kartgrunnlag:
 Skanning utført av Parker 26.08.2014 (LAT)
 Bunn før volve, antatt fjell
 Kart fra GEO, datert 06.03.2006, (Norwegian Chart Datum)
 Norwegian Chart Datum = LAT

Snitt fylling, M 1:750

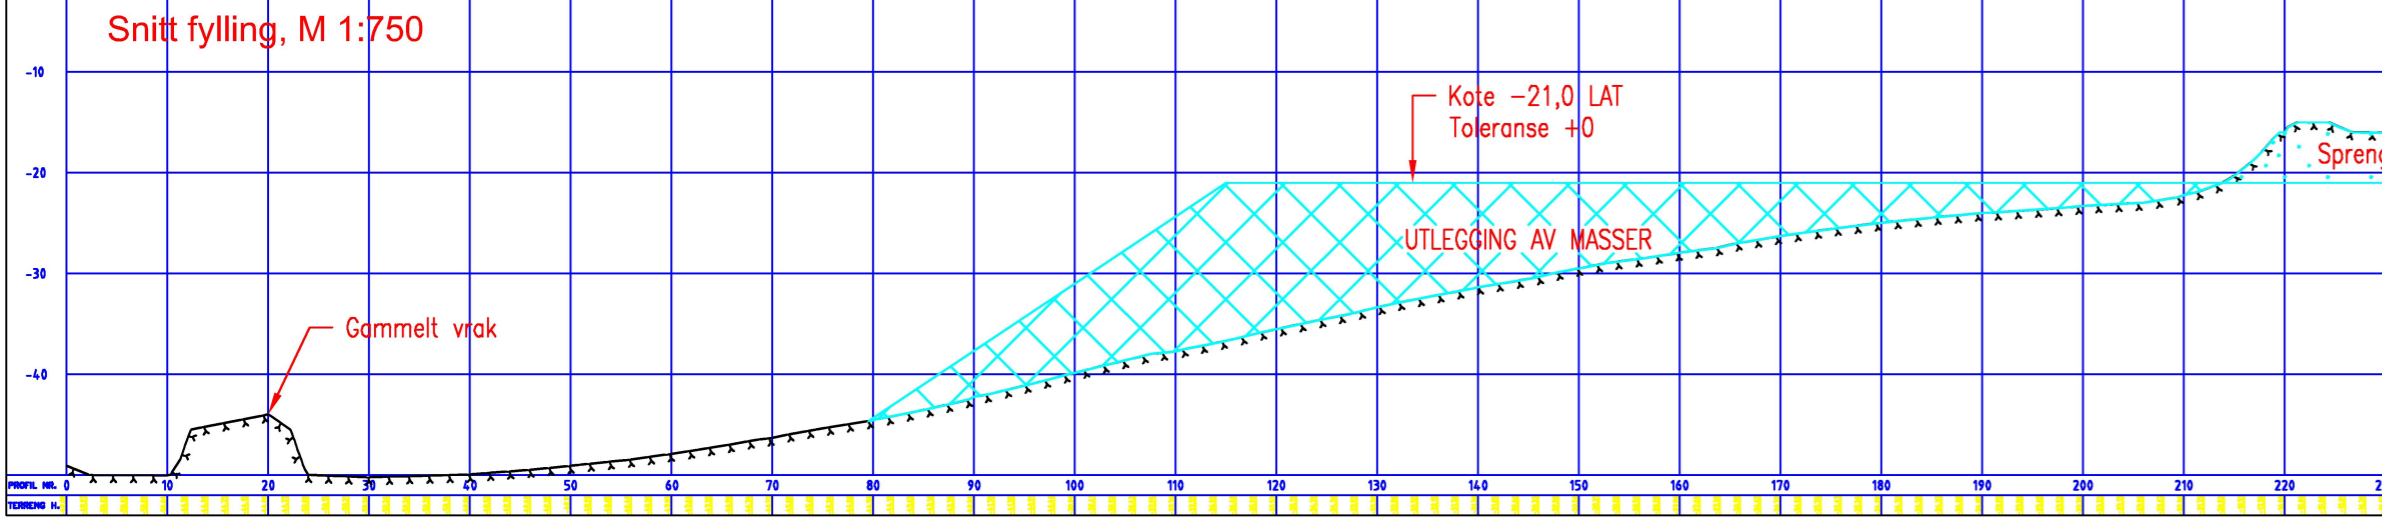

REV.	INDEX	ANT.	ENDRINGEN GJELDER	SIGN	DATO
>			DOKUMENTASJONSTEGNING		
>			ARBEIDSTEGNING		
>			ANBUDESTEGNING		
>			ANMELDSESTEGNING		
>			FORELØPIG TEGNING		

Petter J Rasmussen AS
 Rådgivende ingeniører og arkitekter
 Dikervegen 8, 5538 HAUGESUND, tlf 48 311 311, Org. nr. NO 971 000 724 MVA

Dato 08.03.2016	Konstr./Tegnet jes	Format A2	Målestokk 1:750
Kontrollert dato	Kontrollert		

Aibel
 Disponering av masser
 Sør for riggekai

Erstatning for:	Erstattet av:
	16011-650

Henviisning:	Index:	Beregning:	Filnavn 16011
--------------	--------	------------	------------------