


Bratteste helning på steinfylling over vann = 1:1

Bratteste helning på vann under vannflaten = 1:1,5

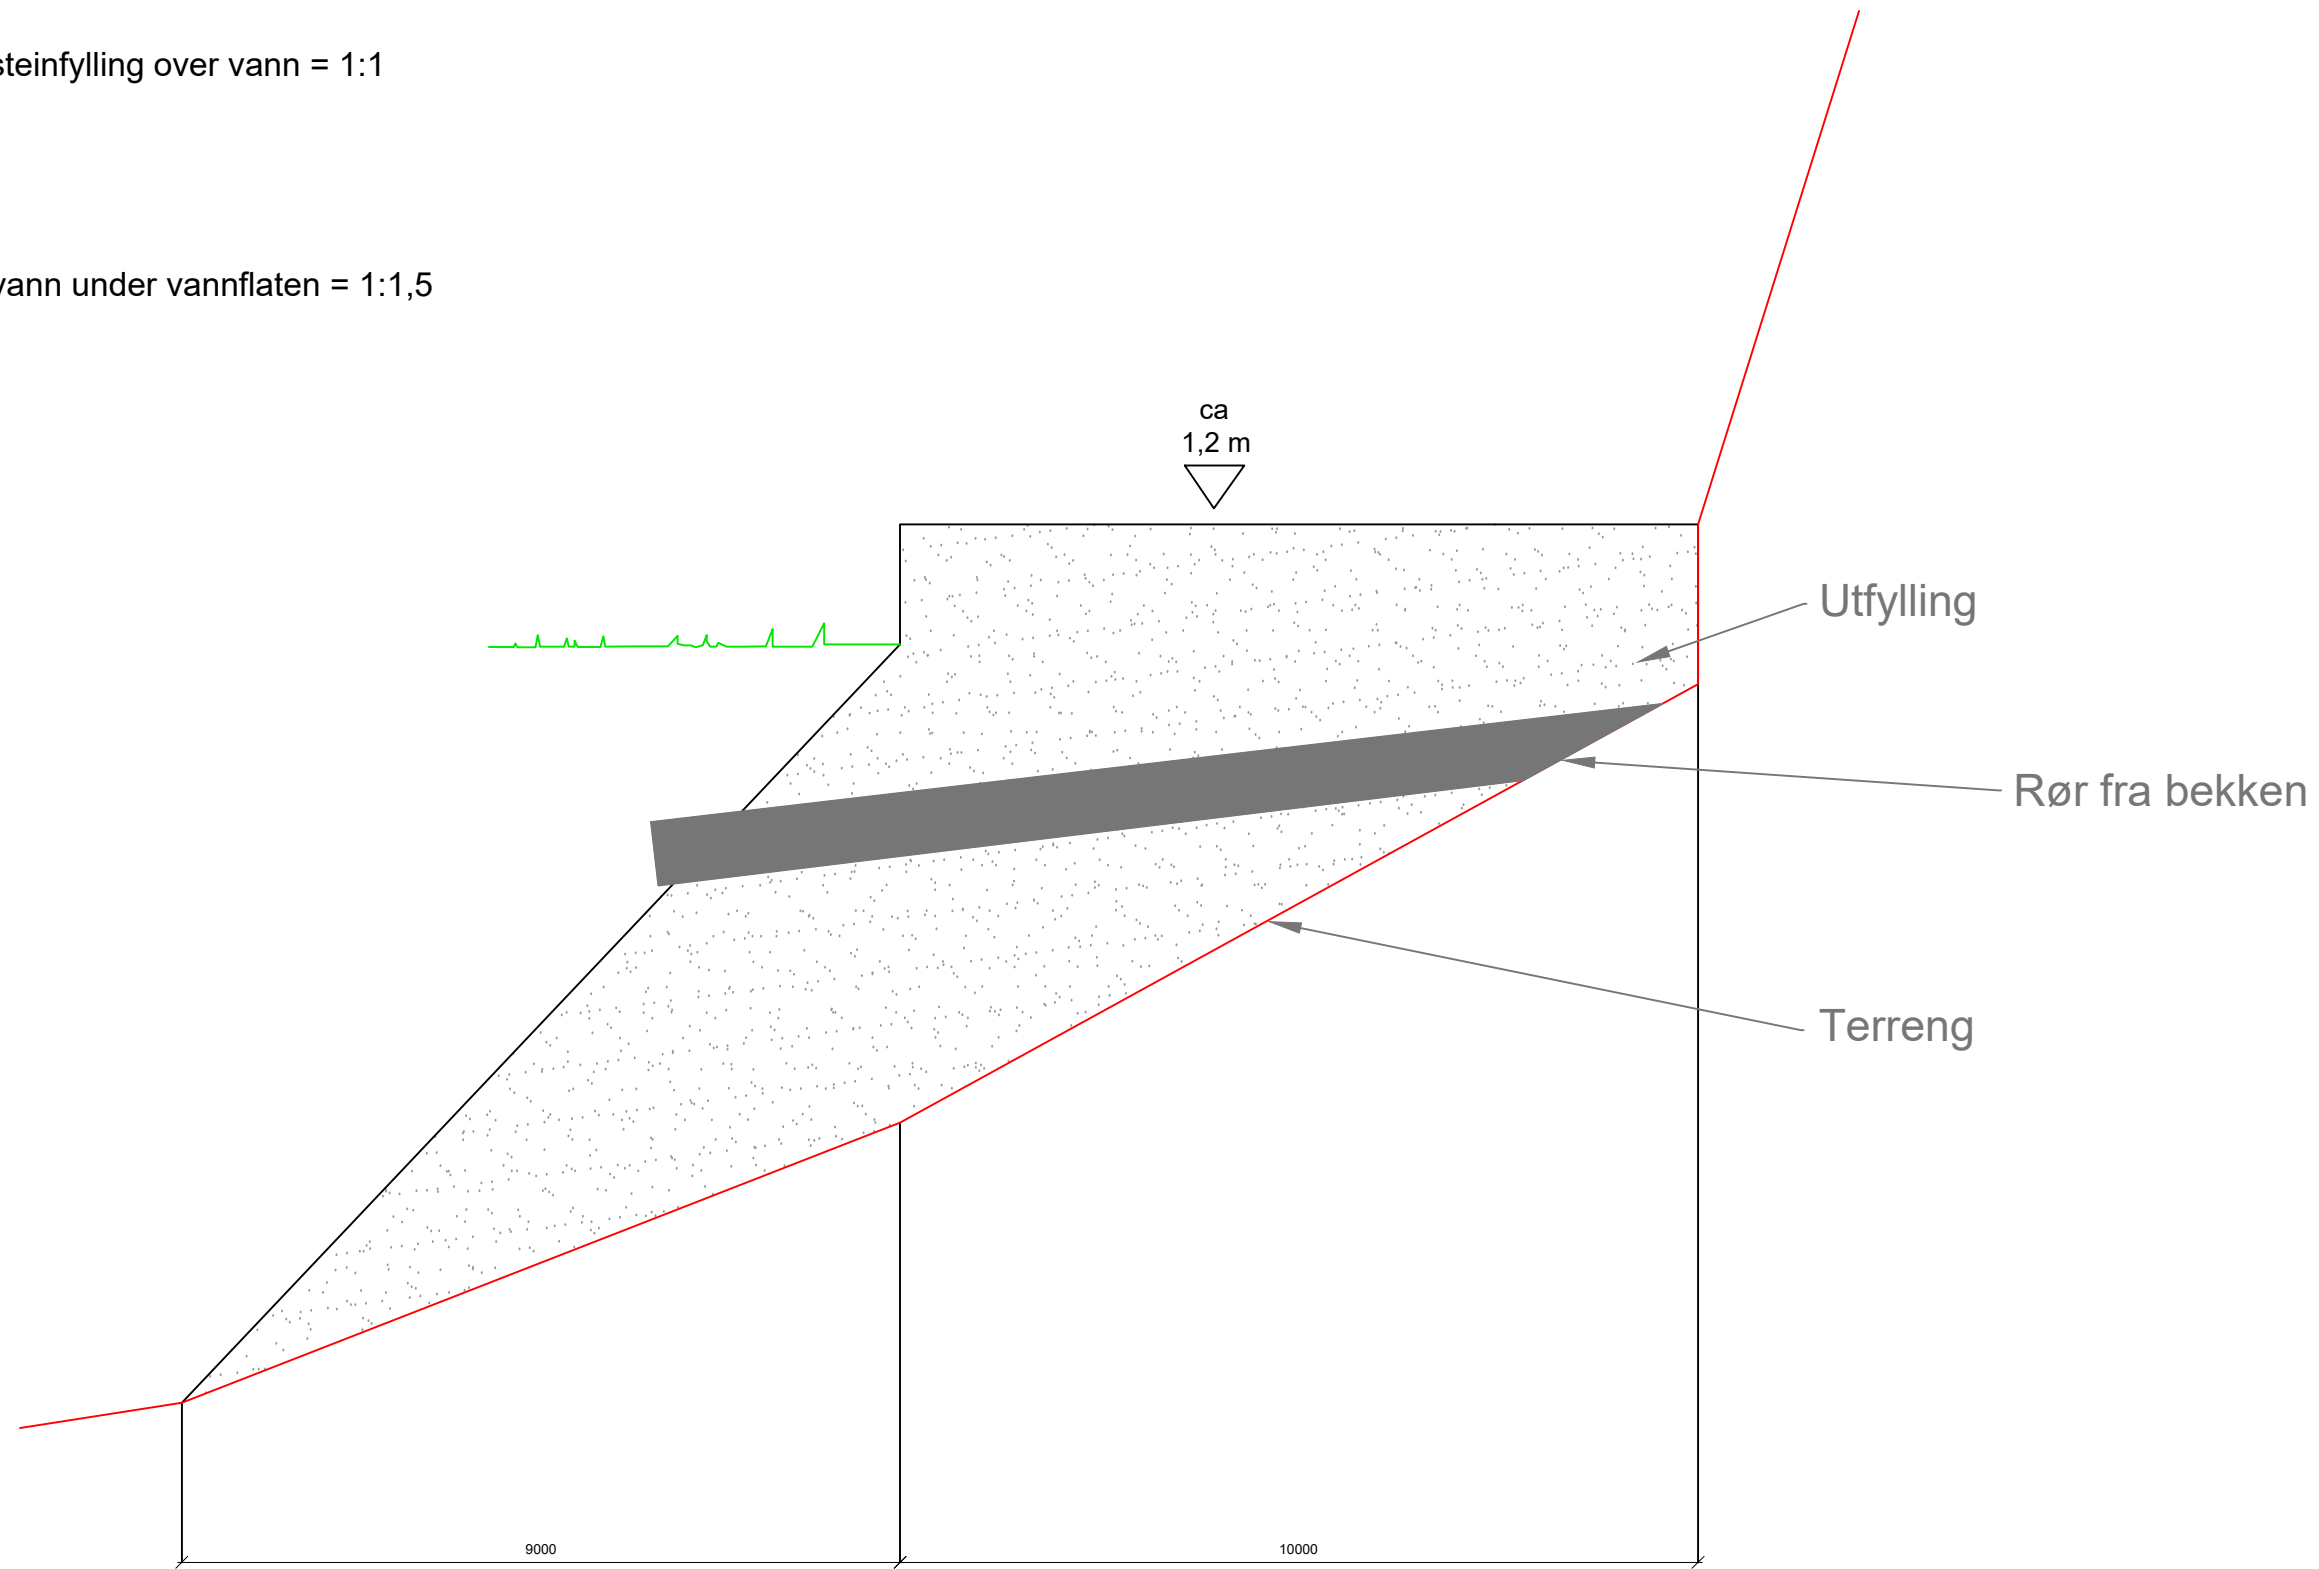

Rev.	Endringer	Sign.	Dato
Tittel: Dumping/Utfylling		Tegningsnummer: A-01	
Rinde 65/39 SNITT		Malestokk: 1:100	Format A3
Dato: 04.03.2021	Konstr./Tegnet: IT	Stand.kontr.: SB	Godkjent: SB
Hervisning:	Beregning:	Prosjektnr.: prosjektnummer	
Sivilarkitekt S. Bothner og Planhuset AS		Barthebrygga 5 3770 Kragere Telefon 911 38 807	