



Prinsippskisse mudring og utfylling i Eidstjønn

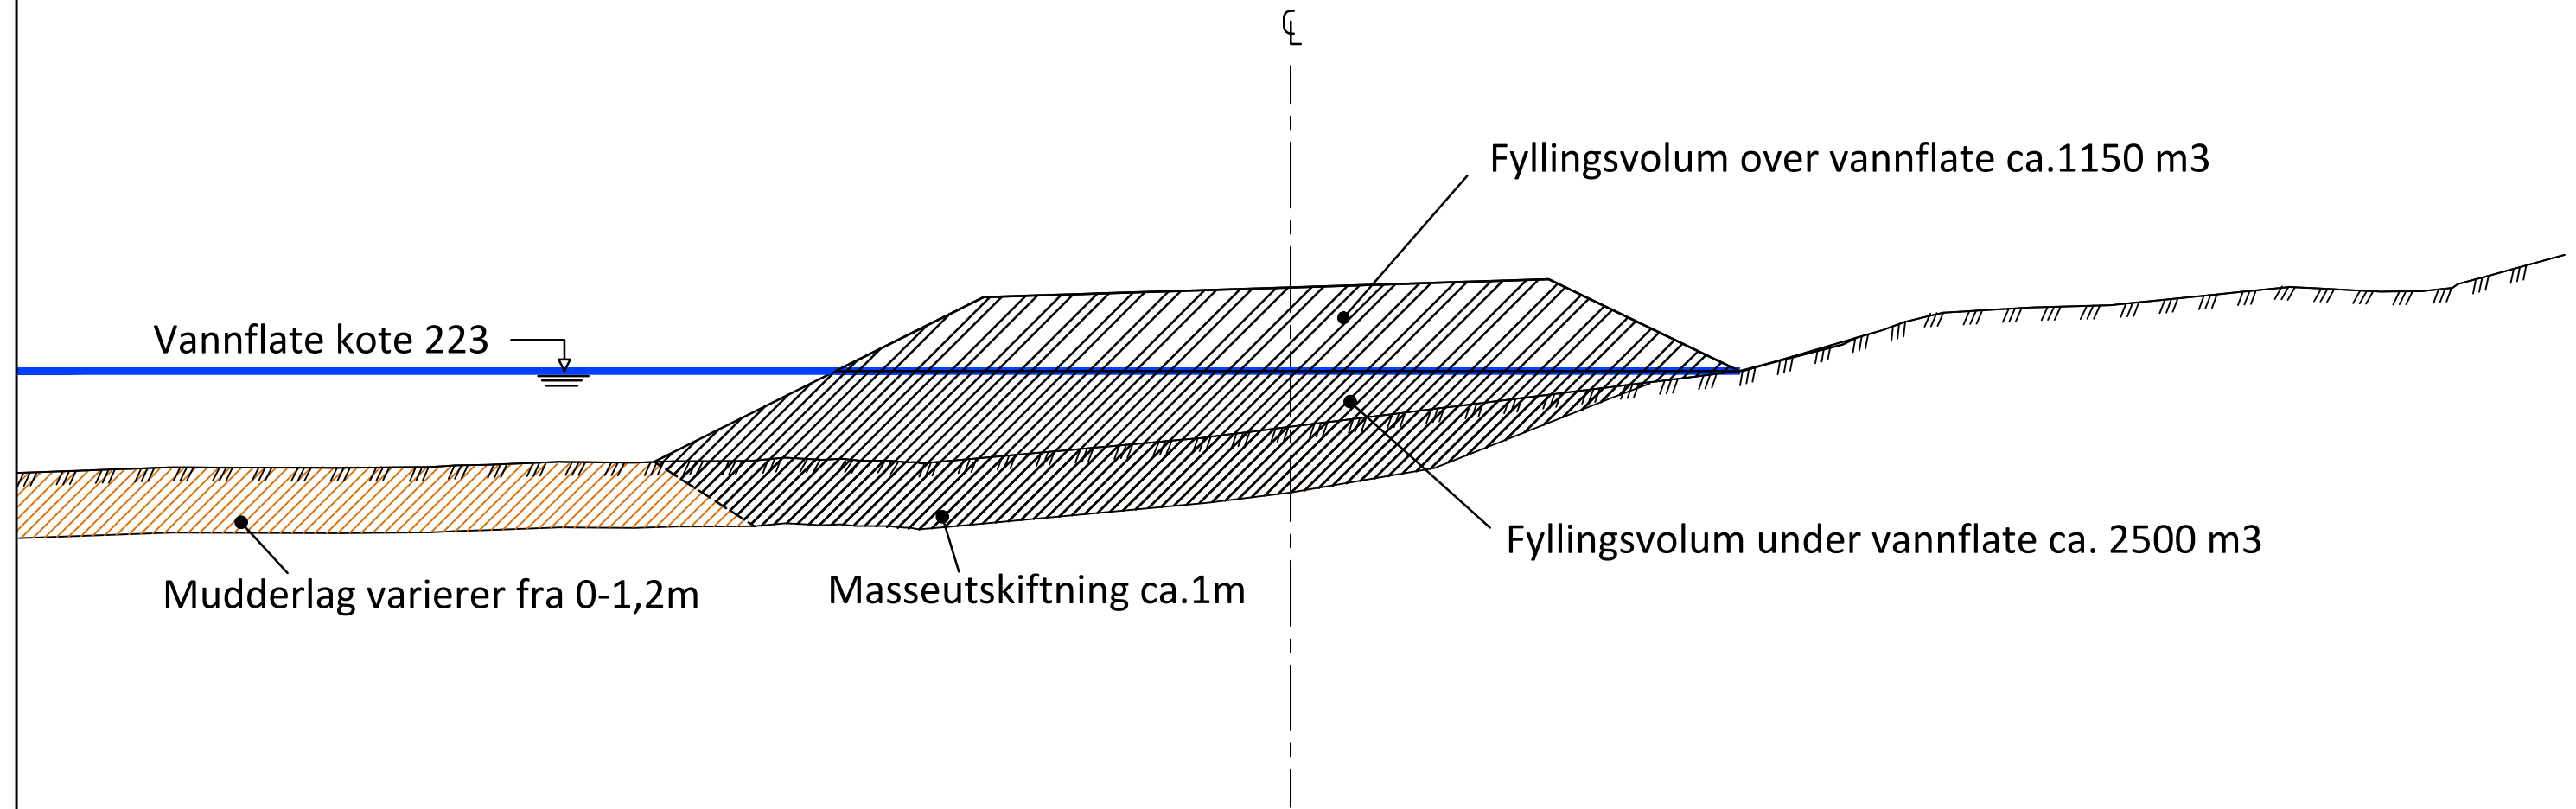

Revisjon	Revisjonen gjelder	Utarb	Kontr	Godkjent	Rev. dato
 Statens vegvesen		Tegningsdato	02.09.2024		
RV.41 Tjønnfoss Kurveutbedring Eidstjønn Prinsipp mudring og utfylling i Eidstjønn REGULERINGSPLAN		Bestiller	Sigurd Wiberg		
		Produsert av	Statens vegvesen		
		Prosjektnummer	C16502		
		Prosjektfasenummer	C16502r		
		Arkivreferanse			
		Målestokk A3	1:100		
		Koordinatsystem	-		
Utarbeidet av	Kontrollert av	Godkjent av	Konsulentarkiv	Tegningsnummer / revisjonsbokstav	F001
knukas					