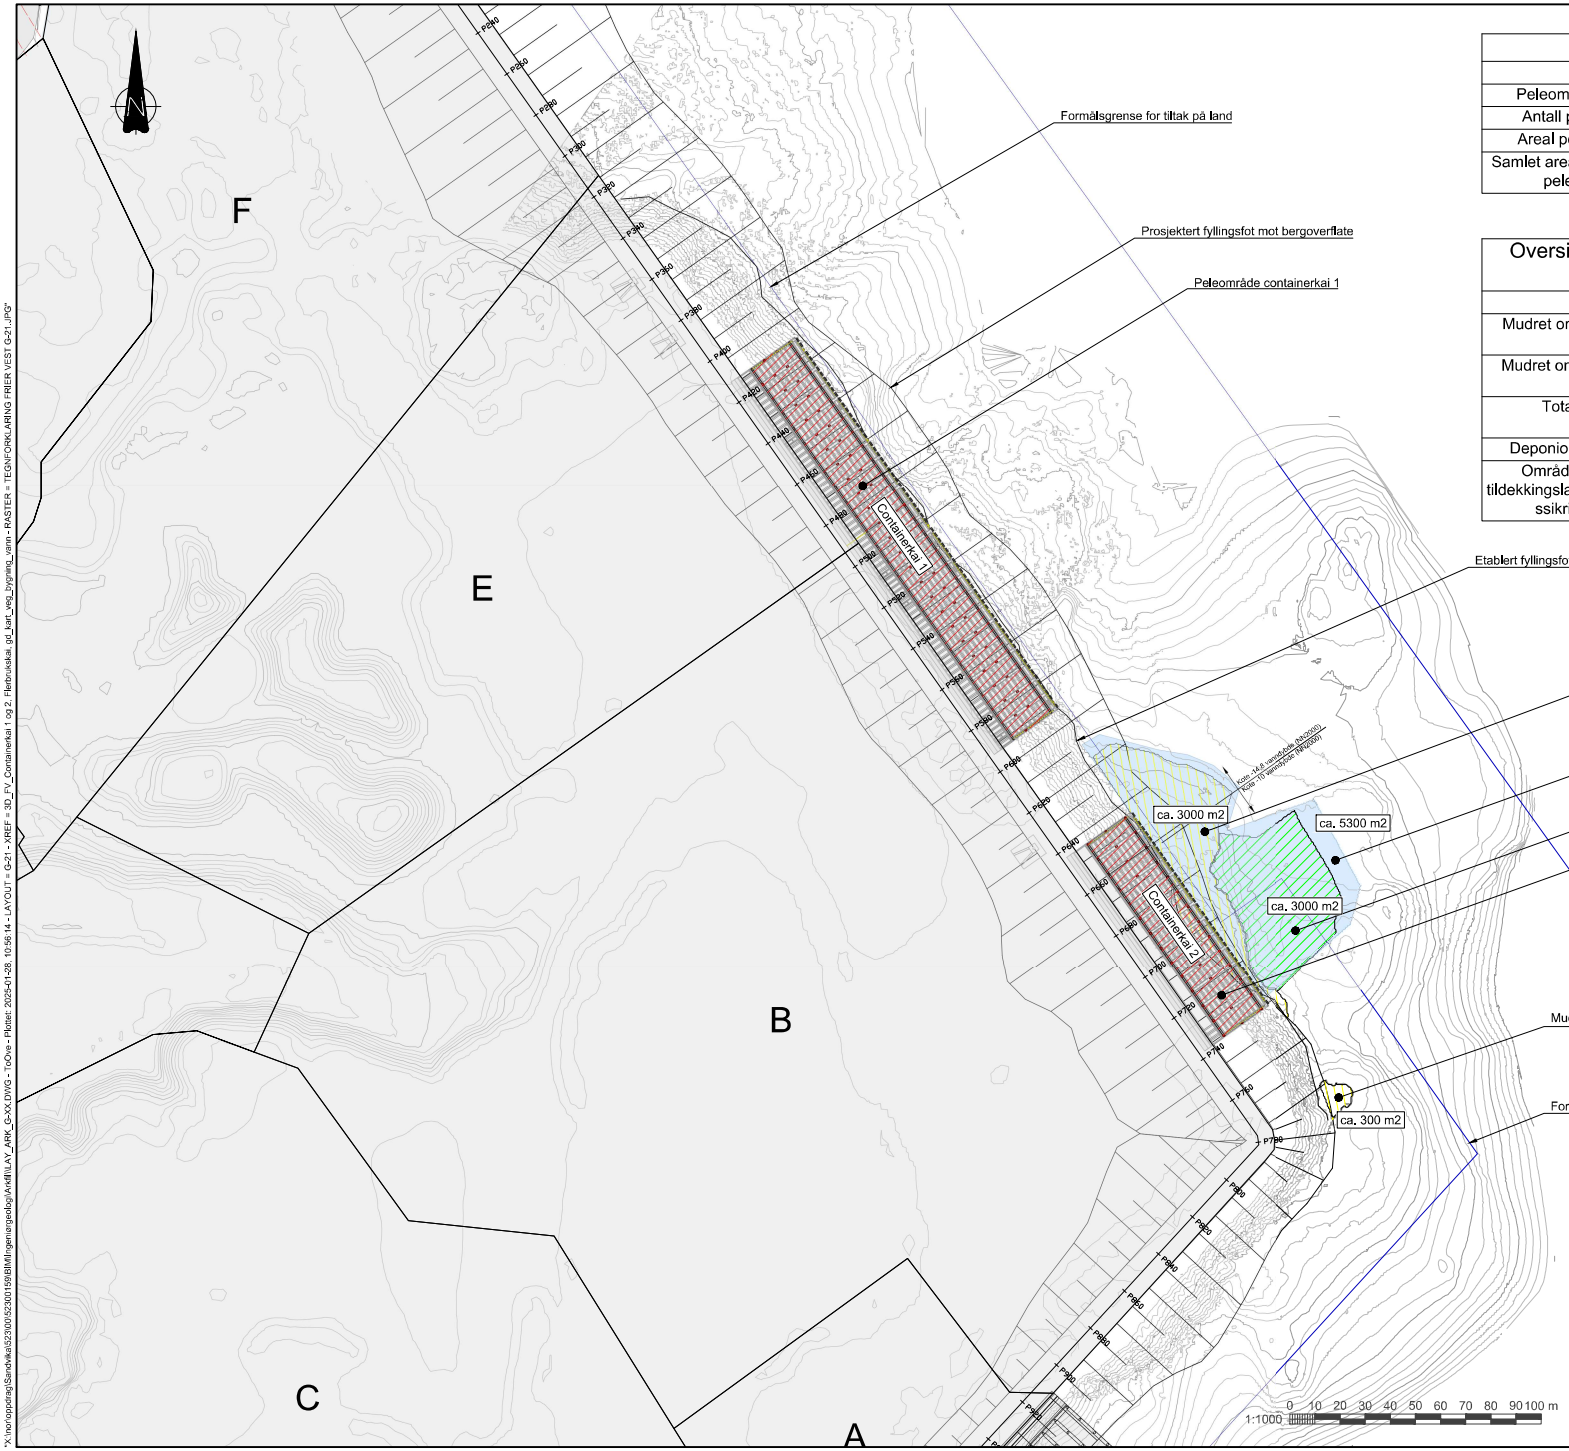

Oversikt over arealer for peling		
	Kai 1	Kai 2
Peleområdet	4000 m2	2000 m2
Antall peler	104 stk	42 stk
Areal per pel	0,57 m2	0,57 m2
Samlet areal for alle peler	59 m2	24 m2

Oversikt over teoretiske volum og arealer ved mudring		
	Volum	Areal
Mudret område 1	5000 m3	3000 m2
Mudret område 2	50 m3	300 m2
Totalt	5050 m3	3300 m2
Deponiområde	6000 m3	3000 m2
Område for tildekkingslag/erosjonssikring		5300 m2

Rev.	Dato	Beskrivelse	Utarbeidet	Fagkontroll	Godkjent
J02	2025-01-28	For bruk	ToOve	BenNes	BenNes

Dette dokumentet er utarbeidet av Norconsult som ett av det oppdraget som fremgår nedenfor. Oppdragsretten tilhører Norconsult. Dokumentet må bare benyttes til det formål som oppdragsavtalen beskriver, og må ikke kopieres eller gjøres tilgjengelig på annen måte eller i større utstrekning enn formålet tilsier.

Grenland Havn IKS

Målestokk (gjelder A1): 1:1000

Frier Vest

Situasjonsplan mudring
Plantegning

Norconsult

Oppdragsnummer	Tegningsnummer	Revisjon
52300159	G-21	J02

"X:\Inn\oppdrag\Sandvika\523\00\52300159\BIM\Ingeniørgeologi\Arkdil\LAY_ARK_G-XX.DWG - ToOve - Plottet: 2025-01-28, 10:56:14 - LAYOUT = G-21 - XREF = 3D_FV_Containerkai 1 og 2; Flerbrukskai, gd_kart_veg_bygning_rann - RASTER = TEGNFORKLARING FRIER VEST G-21.JPG"