



Snitt A-A molo
A1: 1:200
A3: 1:400

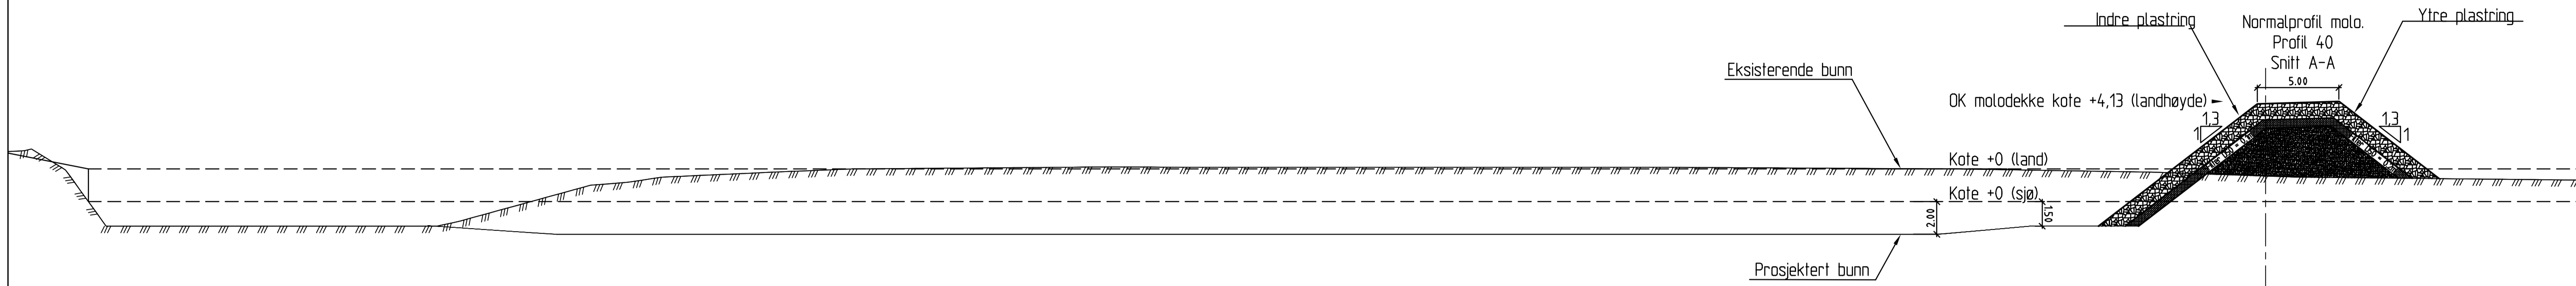

Snitt A-A molo
A1: 1:50
A3: 1:100

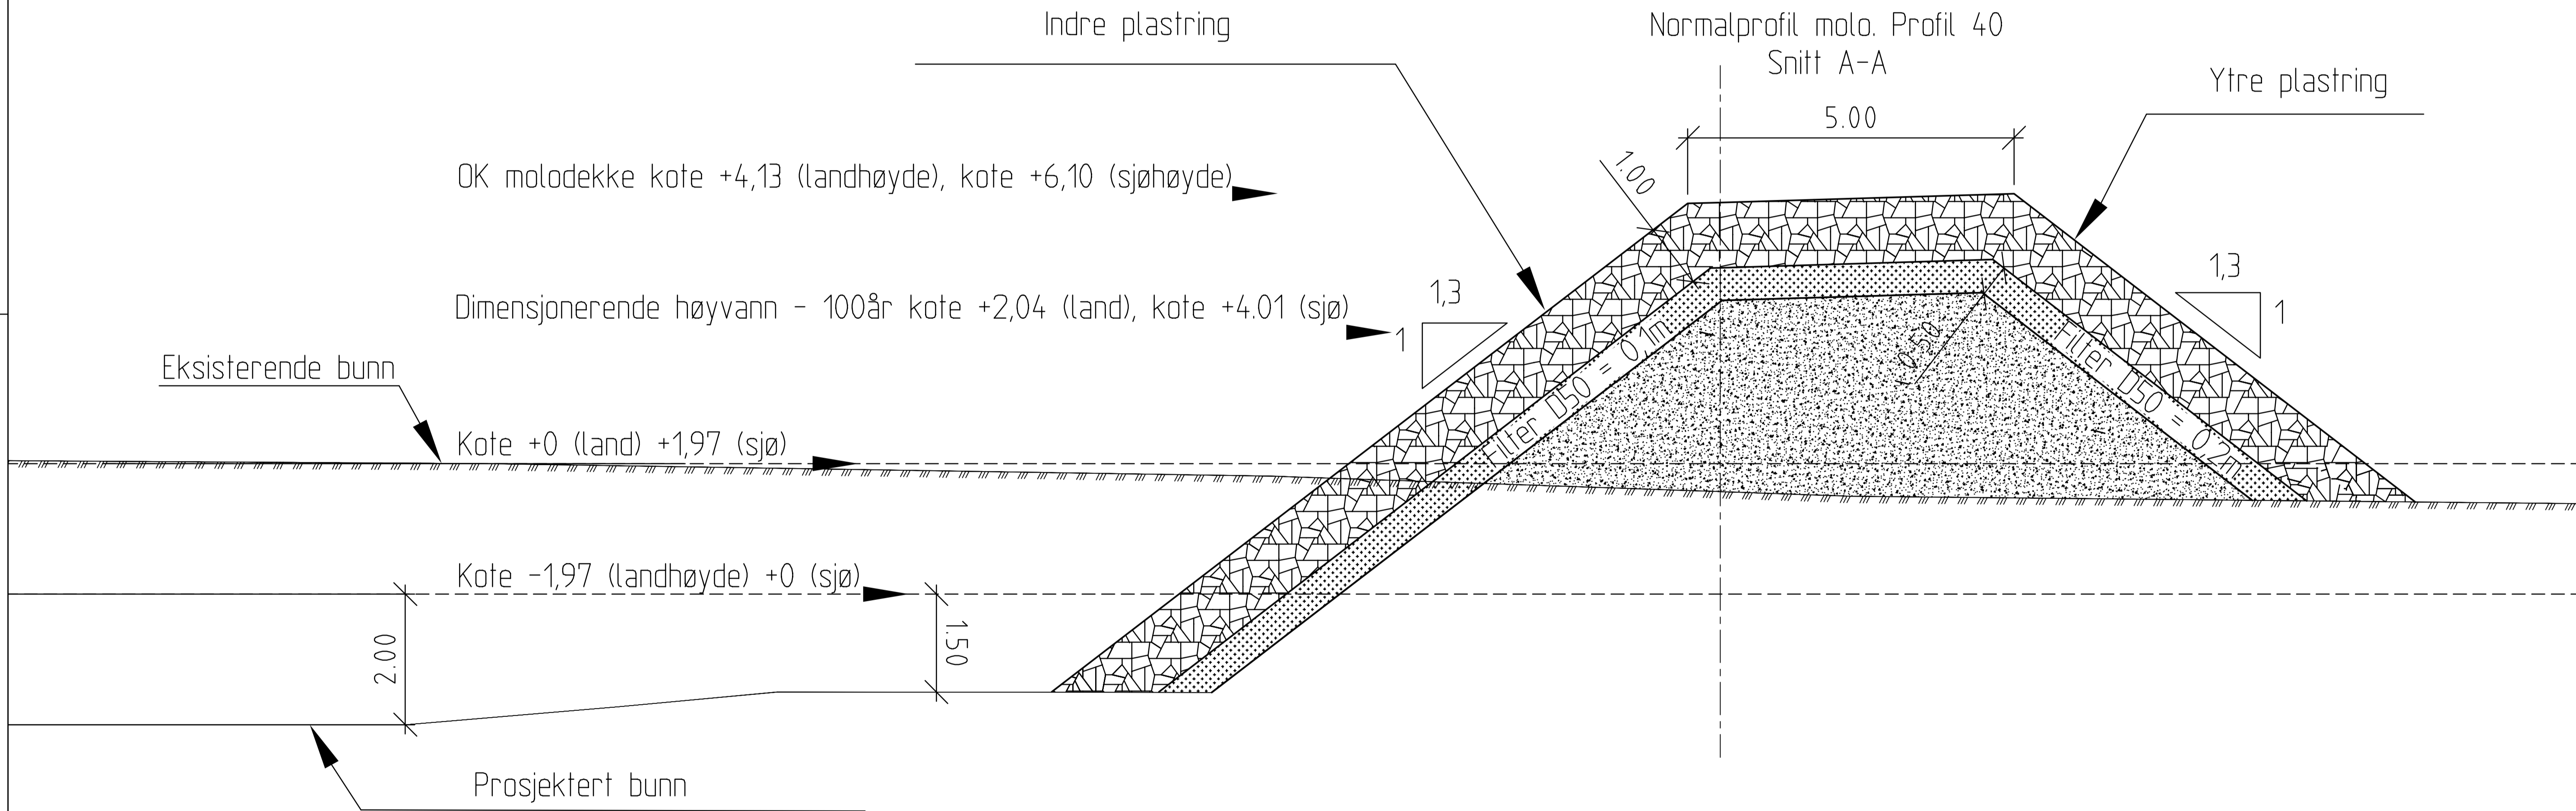

Revisjon	Rettelser	Dato	Taget	Kontrollert	Godkjent
-	-	-	-	-	-
Fase					
Forprosjekt					
RAMBOLL					
Ramboll Norge AS - avd. Alta Løkkeveien 115, 9503 Alta Tlf. 78 44 92 22					
DR flytebrygge Austertana					Dato: 05.10.2020
					Tegn: DAJA
					KPR: BAK
Flytebrygge Austertana - Kostnadsoverslag					Oppdragsnummer: 1350039702
Normalprofil molo og mudring					Dokumentansvaring: US
					Filnavn: Normalprofil.dwg
					Målestokk: A1: VAR
Kompleks	Bygg	Etasje	Fag	System	Type
-	-	-	S 761	F 120	-
					Løpnummer
					Prosjektfase
					Revisjon
					Status
					-