

Søknad om endring av gitt tillatelse

Etter plan- og bygningsloven (pbl) § 20-2



Kommunens saksnummer (år, sekvensnummer): 2023 904

Prosjektnavn: Salmon Evolution BTB

Søknaden gjelder

EIENDOM/BYGGESTED

Gnr	Bnr	Festenr	Seksjonsnr
3	14	0	0
Bygningsnr	Bolignr		

Kommune HUSTADVIKA

Adresse Indre Harøyvegen 88, 6430 Bud

BESKRIVELSE AV ENDRINGER

Endring av tiltak som medfører annen endring

FØLGEBREV

KORT BESKRIVELSE AV ENDRINGEN:

Forberedende arbeider til inntaksledning til fremtidig I03 og I04 - sprenging og midlertidig utfylling av masser i sjø

REDEGJØRELSE:

Det er nylig søkt om endring hvor vi blant annet har tok ut bygg I03 og I04 med tilhørende inntaksledning i sjø fra opprinnelig godkjent rammetillatelse. Tiltakshaver ønsker å starte med forberedende arbeider til inntaksledning for I03 og I04 samtidig som det utføres arbeider for inntaksledning til I02. Det søkes derfor om å ta inn igjen midlertidig masseutfylling i sjø (ca 14060 m³), samt sprenging av masser på land i rammetillatelse.

Vedlagt situasjonsplaner viser endringer som det søkes om. Til info vil masser på land bli liggende etter sprenging.

TILTAKETS ART OG BRUK

Tiltakstype: Nytt anlegg/konstruksjon

Tiltakstype: Nytt bygg - Over 70 m² -Ikke boligformål

Tiltakstype: Vesentlig terrenginngrep

ANSVARLIG SØKER

Navn: HENT AS
Kontaktperson: Kristine Kyrrø
Telefon:
Mobiltelefon: 98837789
E-postadresse: sok@hent.no
Adresse: Vestre Rosten 69, 7072 HEIMDAL
Organisasjonsnummer: 990749655

TILTAKSHAVER

Navn: SALMON EVOLUTION NORWAY AS
Kontaktperson: Arild Vikan
Telefon: 46860000
Mobiltelefon:
E-postadresse: post@salmone.no
Adresse: Torget 5, 6440 ELNESVÅGEN
Organisasjonsnummer: 919384603

VARSLING

Er tiltaket unntatt nabovarsling? Ja

Næringsgruppe: A Jordbruk, skogbruk og fiske
Bygningstype: 219 Annen industribygning
Anleggstype: Industri
Formål: Annet
Beskrivelse av bruk: Industrianlegg, landbasert matfiskanlegg med administrasjonsdel

PLANSTATUS

Type Plan	Reguleringsplan	
Navn på plan	Indre Harøy, planid 99079	
Reguleringsformål	Industriområde, Parkbelte i industriområde, Havneområde	
Andre relevante krav		
Beregningsregel angitt i gjeldende plan	Prosent bebygd areal (%BYA)	
Grad av utnytting iht. gjeldende plan	80	%

Arealdisponering

TOMTEAREALET

Bygeområde/grunneiendom	138 843	m ²
- Ev. areal som trekkes fra iht. beregningsregler	0	m ²
= Beregnet tomteareal	138 843	m ²

BEBYGGELSEN

Beregnet maksimalt byggeareal iht. plan	111 074,4	m ²
Areal eksisterende bebyggelse	13 647	m ²
- Areal som skal rives	0	m ²
+ Areal ny bebyggelse	12 526,81	m ²
+ Parkeringsareal	0	m ²
= Sum areal	26 173,81	m ²

GRAD AV UTNYTTING

Beregnet grad av utnytting	18,85	%
----------------------------	-------	---

PLASSERING AV TILTAKET

Er høyspent i konflikt med tiltaket?	Nei
Er vann og avløpsledninger i konflikt med tiltaket?	Nei

KRAV TIL BYGGEGRUNN

Skal byggverket plasseres i område med fare for:	
Flom (TEK §7-2)	Nei
Skred (TEK §7-3)	Nei
Andre natur- og miljøforhold etter pbl § 28-1 (for eksempel forurenset grunn eller kvikkleire):	Nei

GENERELLE VILKÅR

Er det krav om uavhengig kontroll? Ja

Berører tiltaket eksisterende eller fremtidige arbeidsplasser? Ja


SIGNERT AV

KRISTINE KYRRØ på vegne av HENT AS


Dette dokumentet er signert elektronisk og arkivert i Altinn.

07.11.2024 16:02:36 AR642200658


07.11.2024 16:02:36 AR642200658

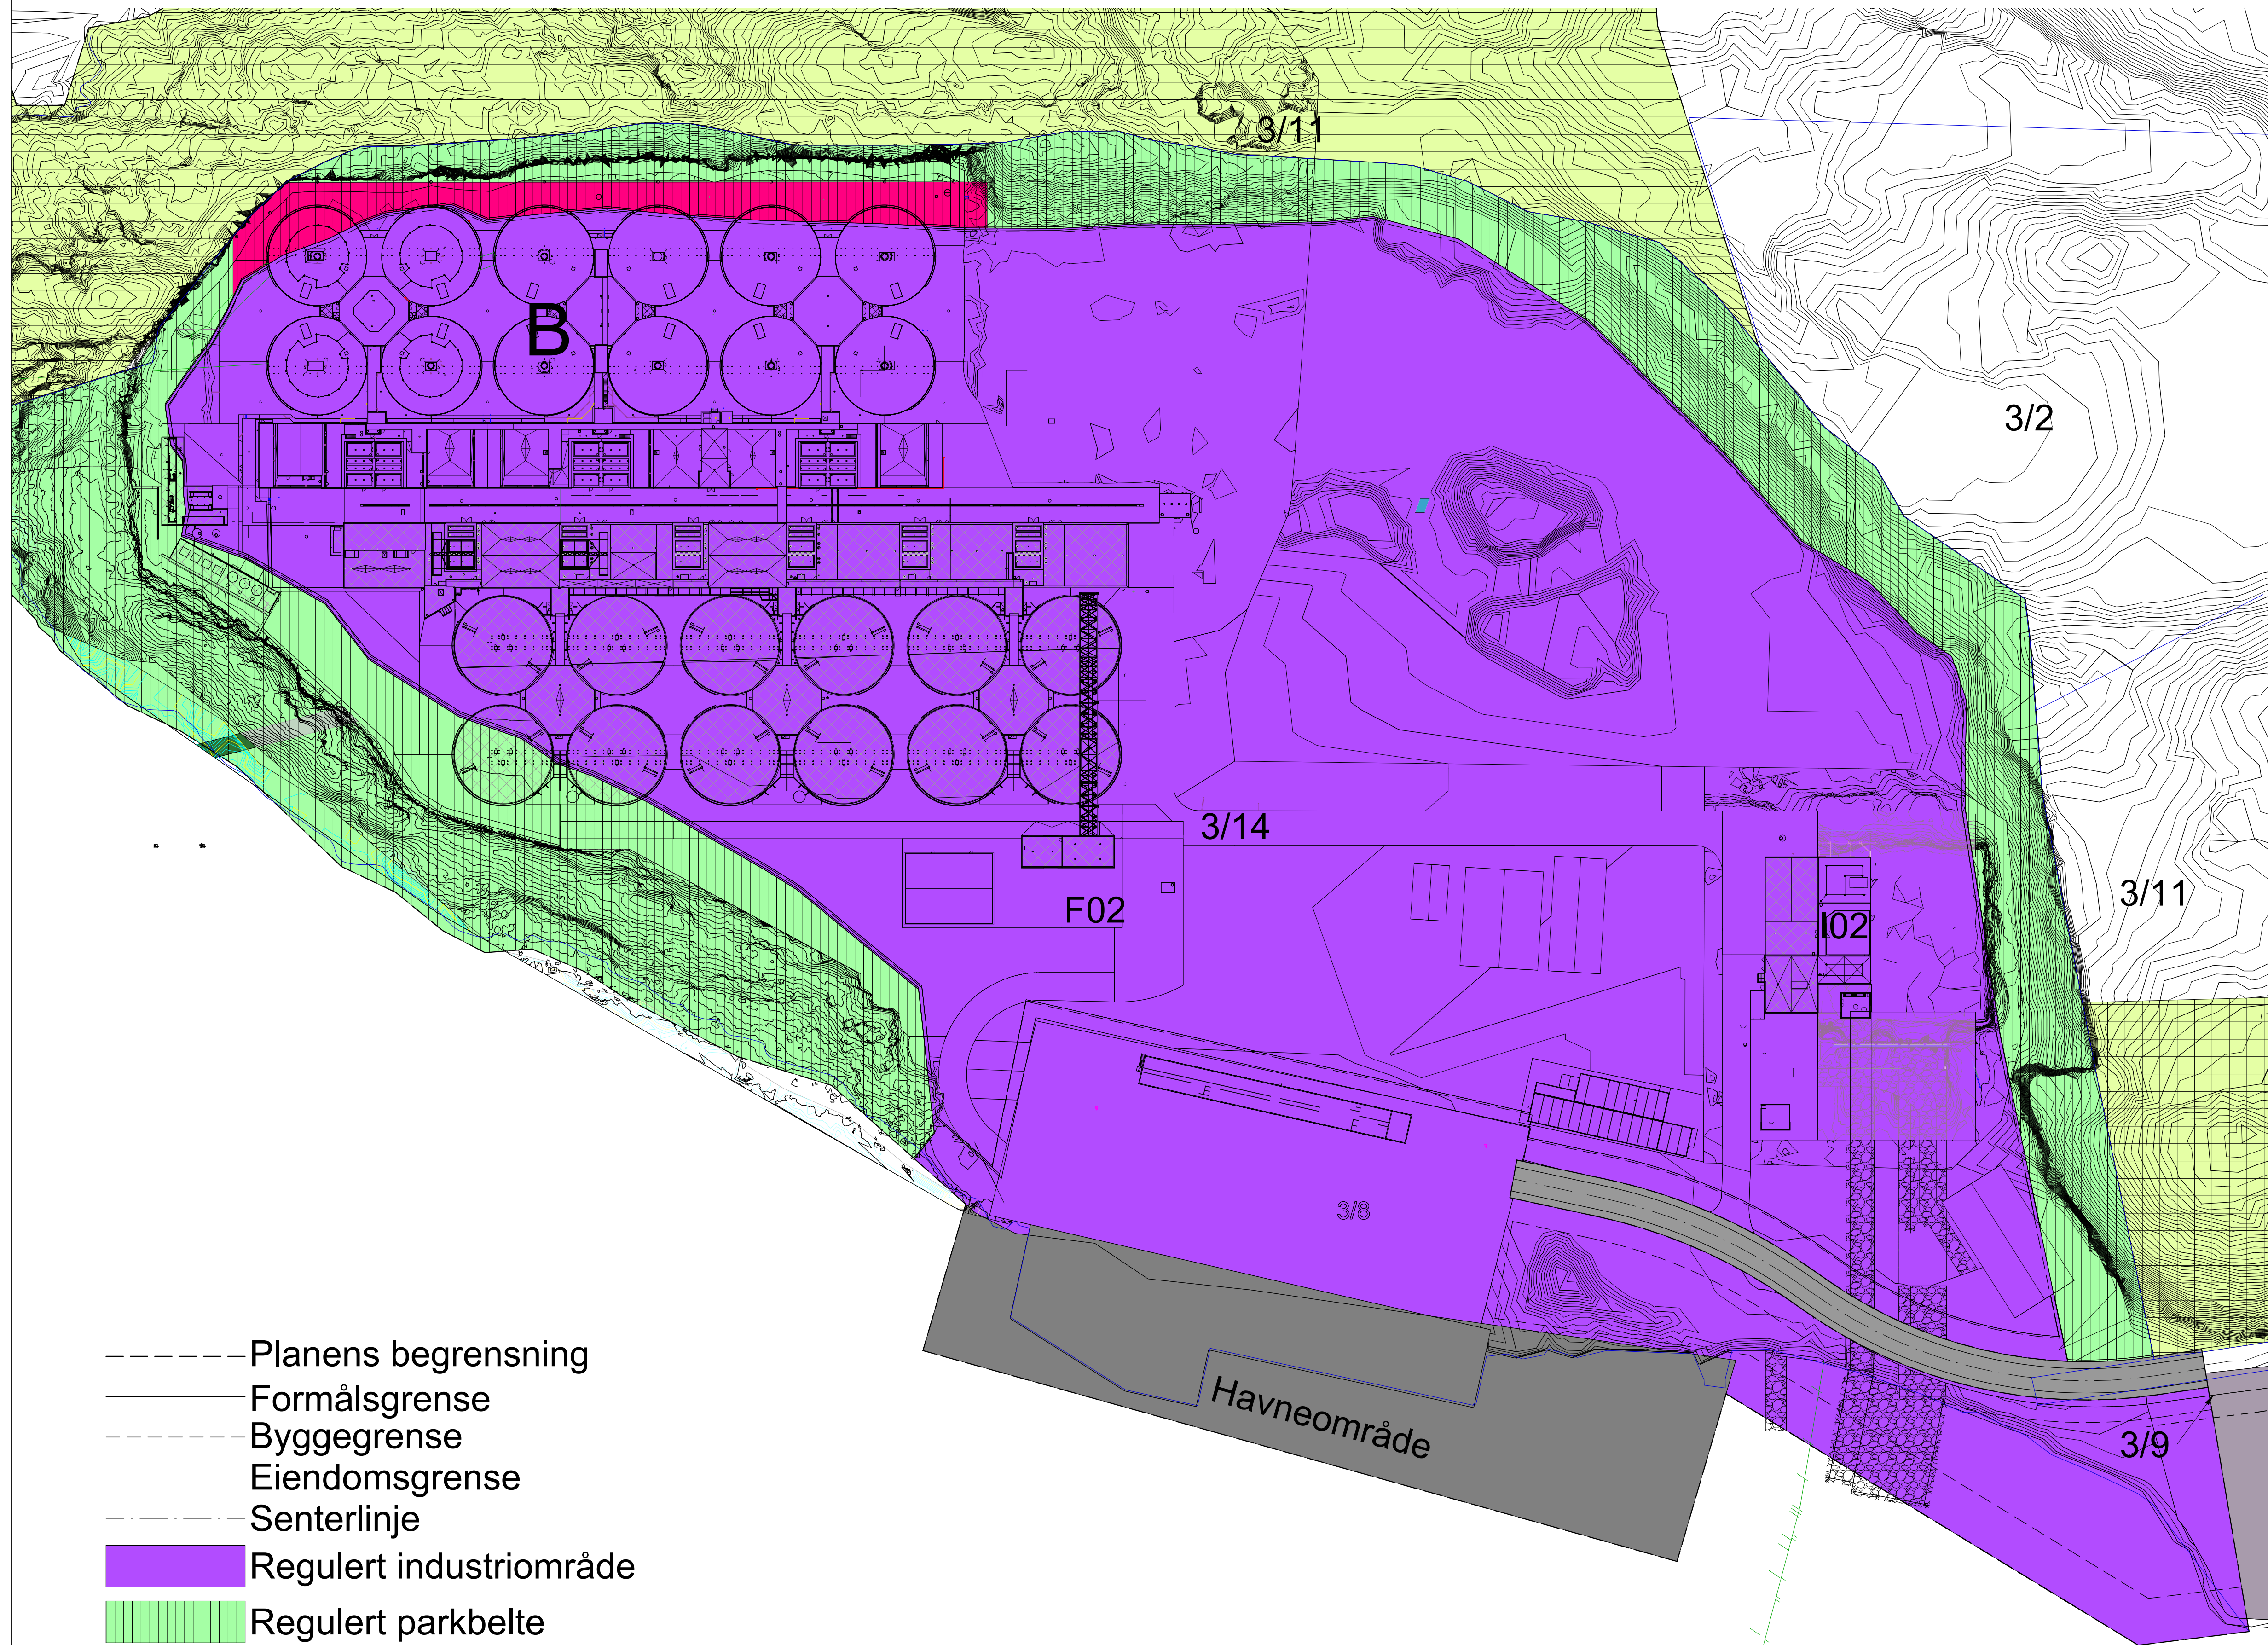

- Planens begrensning
- Formålsgrænse
- Byggegrænse
- Eiendomsgrænse
- Senterlinje
- Regulert industriområde
- Regulert parkbelte
- Bebyggt parkbelte BTB
- Havneområde
- Friluftsområde
- Friluftsområde, bevaringsområde

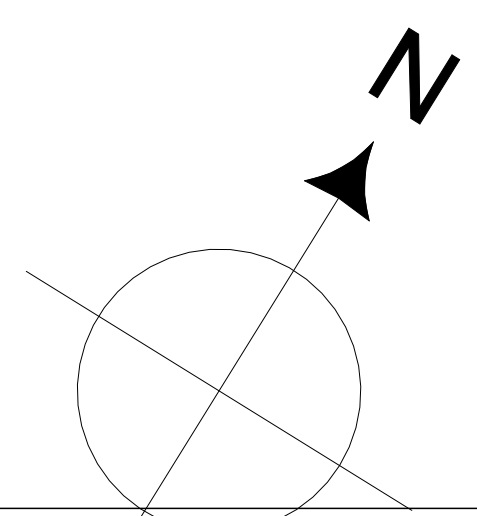


2	04.11.24	Sprenging av grøft for I03/I04	HelMol	HelMol	
1	28.08.24	Endring rammetillatelse	HelMol	HelMol	
Rev.	Dato	Beskrivelse	Utarbeidet	Fagkontroll	Godkjent
11002 - A-O-0-0-025					2
BYGG A= Matfiskanlegg BTA B= Matfiskanlegg BTB N= Slambehandling I= Inntaksstasjon J= Avløpskum L= Oksygentank F= Førlager O= Generell U= Uteområde					
Fag	Firma	Fag	Firma	Fag	Firma
P	ARTEC AQUA	E	SWECO	RIB	
A	Norconsult	B	Norconsult	RIB	
F	A/STAB	VA	Riksheim	RIVa	
Vf	FLATAKER VVS	Vv	Nordvest Miljø	RIVv	
Bk	BETONGBYGG	Be	ElementPartner	RIB-E	
Hent					SALMON EVOLUTION
Prosjekt Salmon Evolution IH BTB					
Tegningstittel Situasjonsplan med reguleringsplan					
EUREF 89 NTM 6					
Hentet prosjekt:		Ansvarelig:		Tegnet av:	
52305283		HelMol		HelMol	
Prosjektnummer - Fag - Bygg - Område - Tegningstittel - Løpnummer		Dato		2023-03-10	
11002 - A-O-0-0-025					2

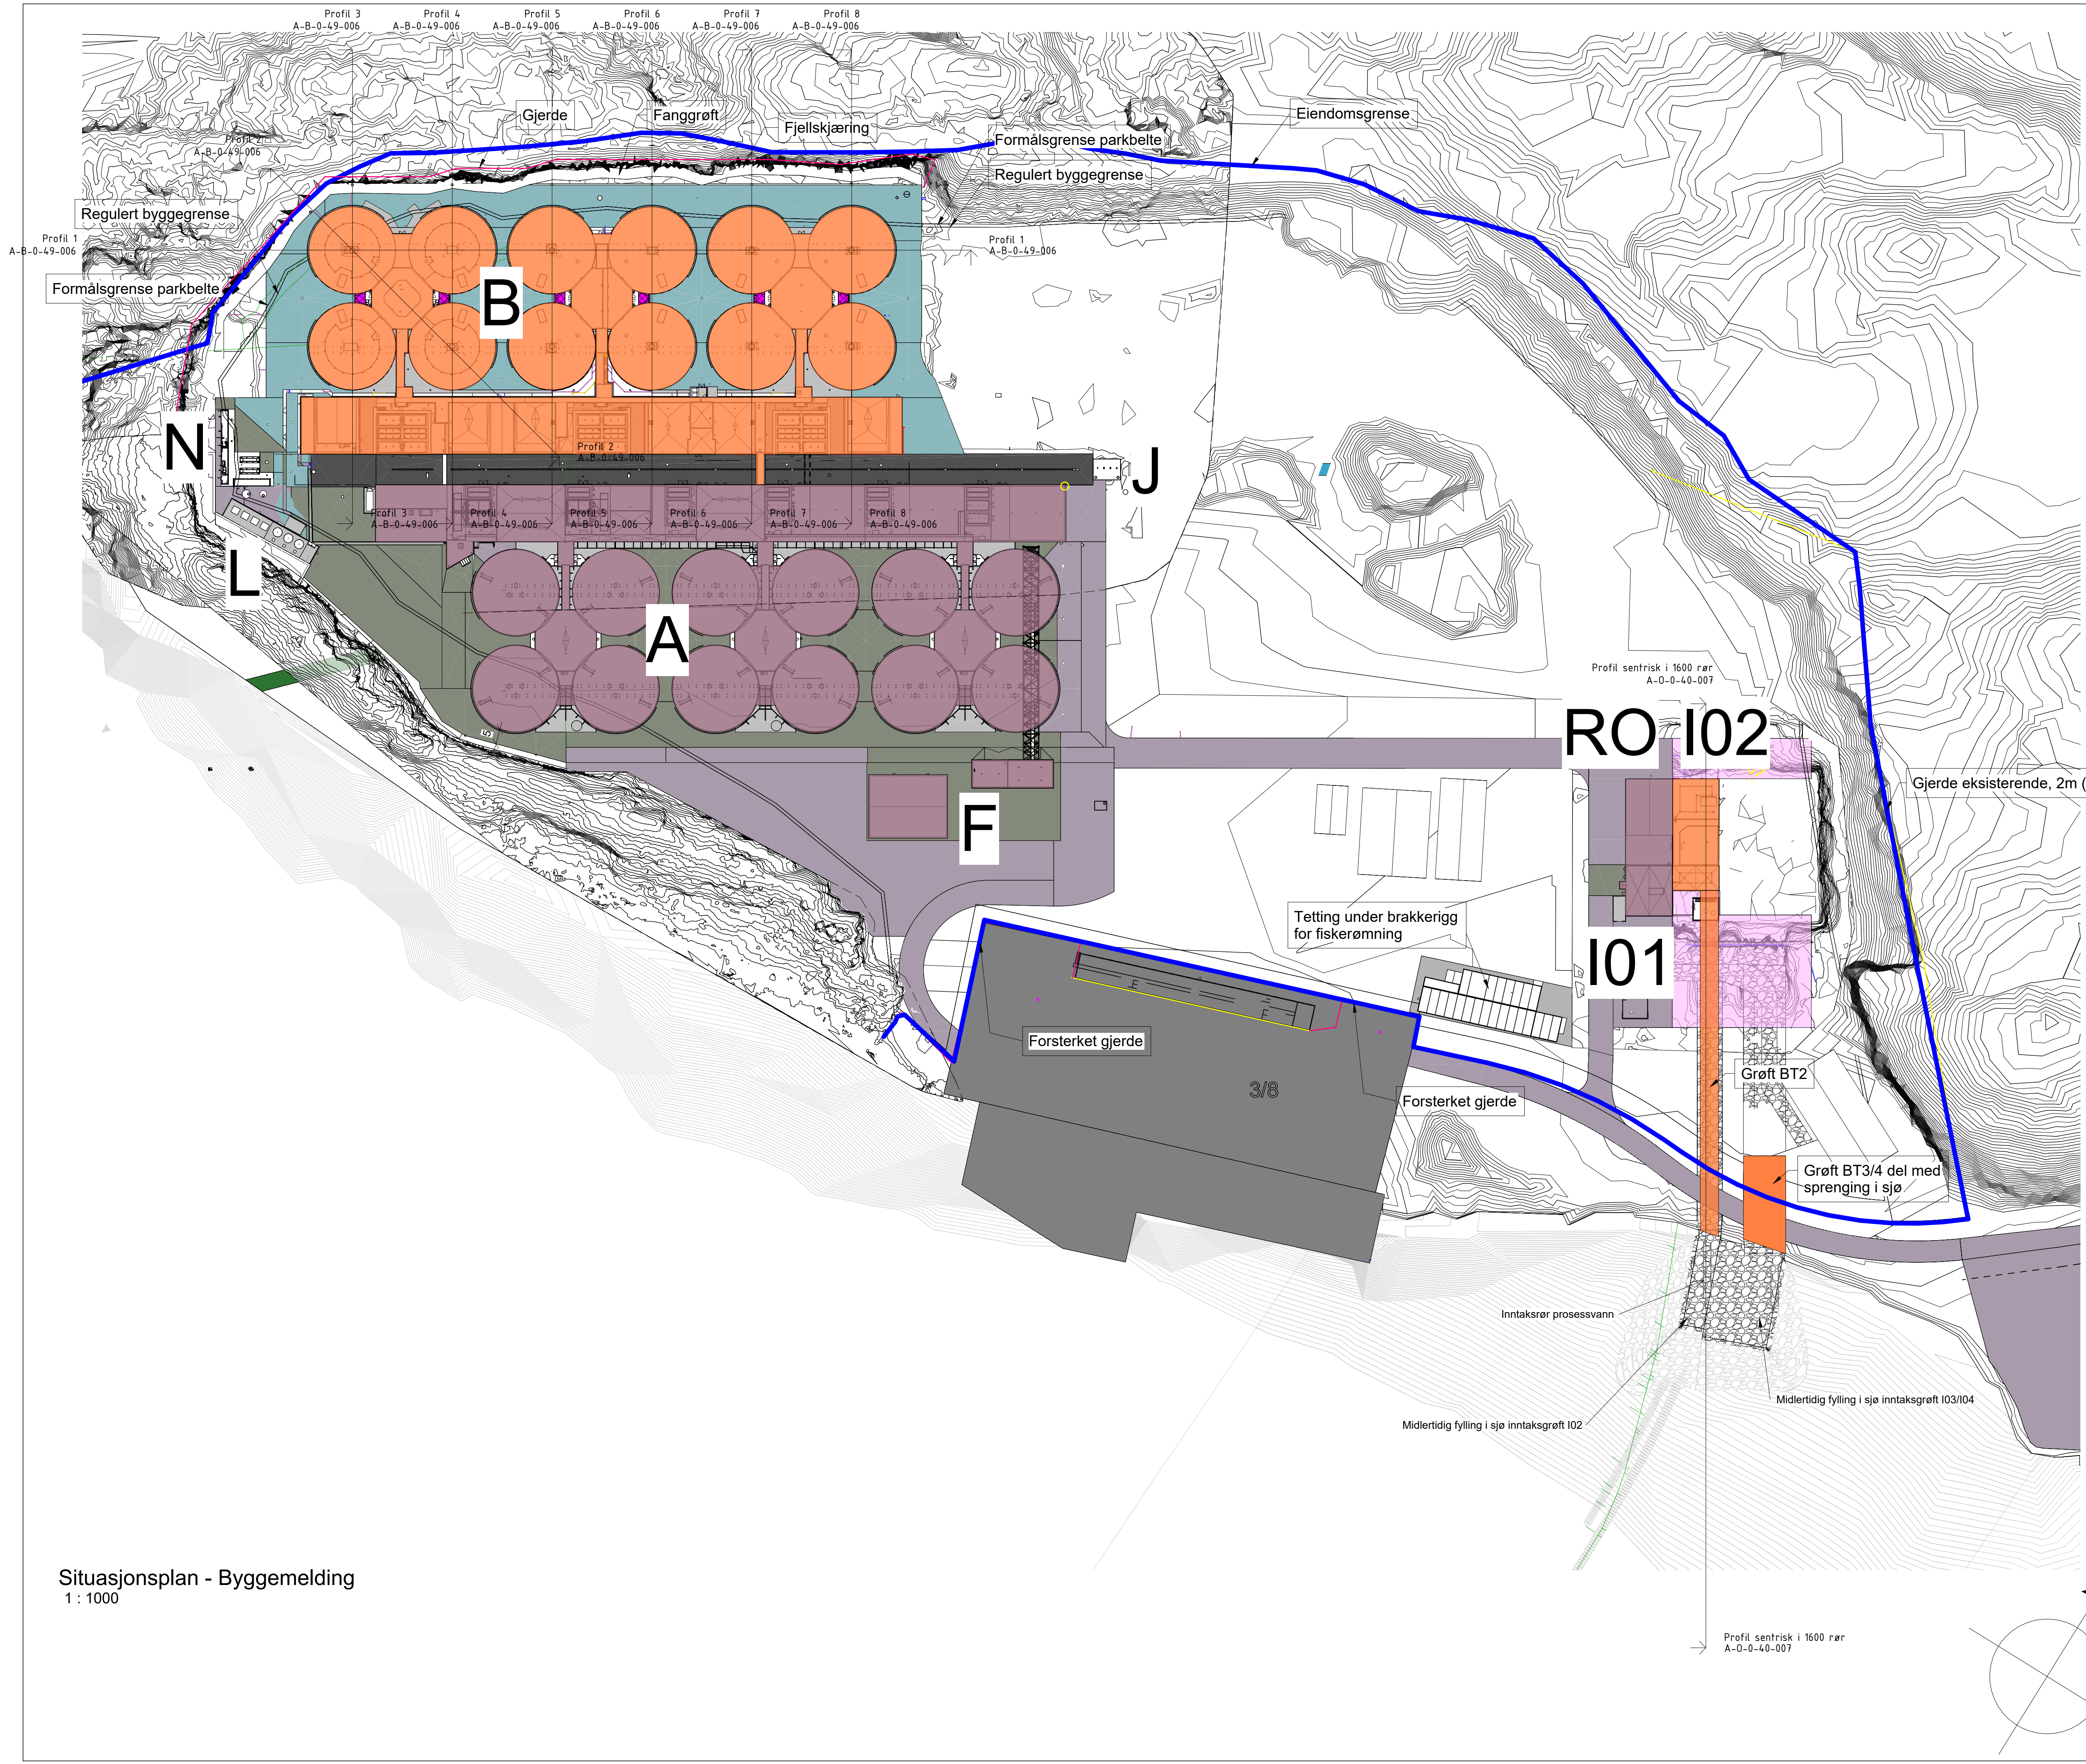

	Bygningsmasse BTA
	Bygningsmasse BTB
	Gruset areal BTA
	Asfaltert areal BTA
	Betongplate på grunn
	Gruset areal BTB
	Asfaltert areal BTB
	Kaiområde
	Gjerde, 2m (antatt)
	Eiendomsgrense
	Byggegrense


2	04.11.24	Sprenging av grøft for IO3/IO4	HelMol	HelMol	
1	28.08.24	Endring rammetillatelse	HelMol	HelMol	
Rev.	Dato	Beskrivelse	Utarbeidet	Fagkontroll	Godkjent
11002-A-O-0-0-024					2

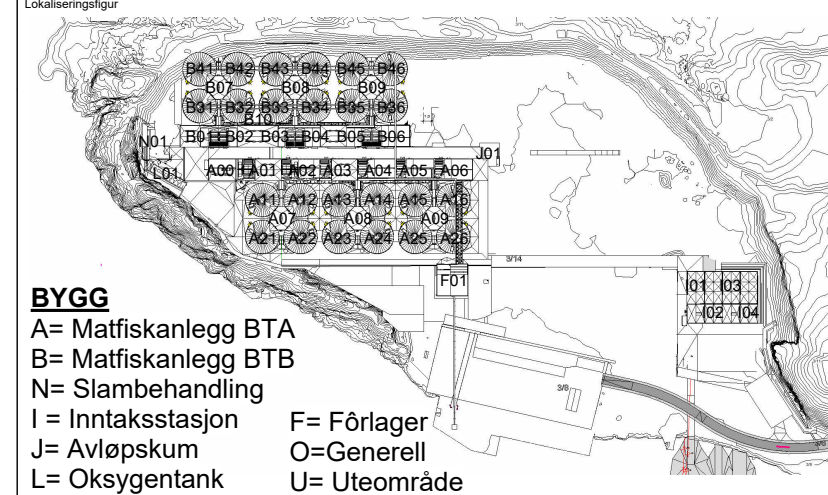

P	ARTEC AQUA	RIP	E	SWECO	RIE
A	Norconsult	ARK	B	Norconsult	RIB
F	A/STAB	RIBr	VA	IIRiksheim	RiVa
Vf	FLATAKER VVS	RIVr	Vv	Nordvest Miljø	RIVv
Bk	BETONGBYGG	RIB-E Kar	Be	ElementPartner	RIB-E

Hent		SALMON EVOLUTION	
Prosjekt Salmon Evolution IH BTB			
Tegning Situasjonsplan - Byggemelding			
EUREF 89 NTM 6		Målestokk Arkivert	
52305283	HelMol	HelMol	2023-03-10
11002-A-O-0-0-024			2

Situasjonsplan - Byggemelding
1 : 1000

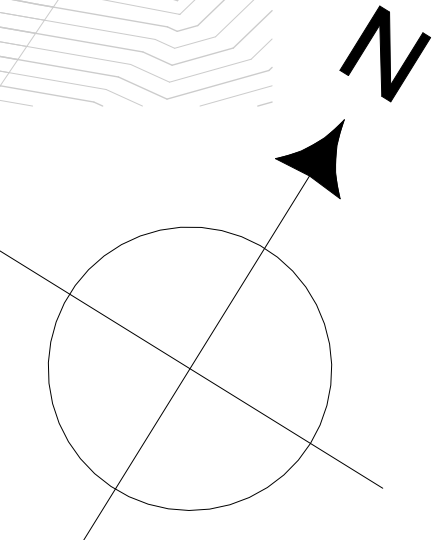

Ansvarserklæring fra NORCONSULT AS

Dokumentet er signert digitalt av følgende undertegnere:

- SINDRE MOLDSKRED, signert 25.10.2024 med ID-Porten: BankID



Det signerte dokumentet inneholder

- En forside med informasjon om signaturene
- Alle originaldokumenter med signaturer på hver side
- Digitale signaturer



Dokumentet er forseglet av Posten Norge

Signeringen er gjort med digital signering levert av Posten Norge AS. Posten garanterer for autentisiteten og forseglingen av dette dokumentet.



Slik ser du at signaturene er gyldig

Hvis du åpner dette dokumentet i Adobe Reader, skal det stå øverst at dokumentet er sertifisert av Posten Norge AS. Dette garanterer at innholdet i dokumentet ikke er endret etter signering.

Erklæring om ansvarsrett

etter plan- og bygningsloven (pbl) § 23-3

Ved signering blir erklæringen sendt til ansvarlig søker, HENT AS (organisasjonsnummer 990 749 655), ved kontaktperson Kristine Kyrrø.



Kommunens saksnummer: 2023/904

Innsendingens referanse: FR1896283

Eiendom/byggested

Adresse	Seksjonsnummer	Festenummer	Bruksenhetsnummer	Bygningsnummer
Indre Harøyvegen 88, 6430 Bud (3/14)	0	0	-	-

Ansvarlig foretak

Navn	Organisasjonsnummer	Har foretaket sentral godkjenning?
NORCONSULT AS	962 392 687	Ja
Adresse	Telefon	E-post
Postboks 626, 1303 SANDVIKA	67 57 10 00	firmapost@norconsult.no
Kontaktperson	Telefon	E-post
Vegard Øverås	91 75 54 48	vegard.overas@norconsult.com

Ansvarsområde

Funksjon	Beskrivelse av ansvarsområdet	Tiltaksklasse	Planlagt samsvarserklæring	Dekkes av sentral godkjenning?
PRO	Midlertidig fylling og sprenging av grøft til inntaksledning i sjø	2	Ettrinns-/igangsettingssøknad Midlertidig brukstillatelse Ferdigattest	Ja

Erklæring

Vi er kjent med reglene om straff og sanksjoner i plan- og bygningslovens kapittel 32, og at det kan medføre reaksjoner dersom vi oppgir uriktige opplysninger. Vi forplikter oss til å stille med riktig kompetanse i byggeprosjektet, jf. SAK10 kapittel 10 og 11.

Ansvarlig prosjekterende erklærer at prosjekteringen skal være planlagt, gjennomført og kvalitetssikret i henhold til plan- og bygningsloven, jf. SAK10 § 12-3.

Dokumentet er signert digitalt av:

• SINDRE MOLDSKRED, 25.10.2024

Forseglet av



Posten Norge

Ansvarserklæring fra ACO ANLEGG AS

Dokumentet er signert digitalt av følgende undertegnere:

- TARJEI SOLBAKKEN RØDSET, signert 21.10.2024 med ID-Porten: BankID



Det signerte dokumentet inneholder

- En forside med informasjon om signaturene
- Alle originaldokumenter med signaturer på hver side
- Digitale signaturer



Dokumentet er forseglet av Posten Norge

Signeringen er gjort med digital signering levert av Posten Norge AS. Posten garanterer for autentisiteten og forseglingen av dette dokumentet.



Slik ser du at signaturene er gyldig

Hvis du åpner dette dokumentet i Adobe Reader, skal det stå øverst at dokumentet er sertifisert av Posten Norge AS. Dette garanterer at innholdet i dokumentet ikke er endret etter signering.

Erklæring om ansvarsrett

etter plan- og bygningsloven (pbl) § 23-3

Ved signering blir erklæringen sendt til ansvarlig søker, HENT AS (organisasjonsnummer 990 749 655), ved kontaktperson Kristine Kyrrø.



Kommunens saksnummer: 2023/904

Innsendingens referanse: FR1896305

Eiendom/byggested

Adresse	Seksjonsnummer	Festenummer	Bruksenhetsnummer	Bygningsnummer
Indre Harøyvegen 88, 6430 Bud (3/14)	0	0	-	-

Ansvarlig foretak

Navn	Organisasjonsnummer	Har foretaket sentral godkjenning?
ACO ANLEGG AS	996 342 778	Ja
Adresse	Telefon	E-post
Vadset Industriområde 10, 6264 TENNFJORD	-	-
Kontaktperson	Telefon	E-post
Tarjei Rødset	92 68 53 86	tarjei@acoanlegg.no

Ansvarsområde

Funksjon	Beskrivelse av ansvarsområdet	Tiltaksklasse	Planlagt samsvarserklæring	Dekkes av sentral godkjenning?
UTF	Grunnarbeider i sjø inkl. sprenging og omfylling av masser rundt inntaksledning	2	Midlertidig brukstillatelse Ferdigattest	Ja

Erklæring

Vi er kjent med reglene om straff og sanksjoner i plan- og bygningslovens kapittel 32, og at det kan medføre reaksjoner dersom vi oppgir uriktige opplysninger. Vi forplikter oss til å stille med riktig kompetanse i byggeprosjektet, jf. SAK10 kapittel 10 og 11.

Ansvarlig utførende erklærer at arbeidet ikke skal starte før det foreligger kvalitetssikret produksjonsunderlag for respektive del av utførelsen, jf. SAK10, § 12-4.

Dokumentet er signert digitalt av:

• TARJEI SOLBAKKEN RØDSET, 21.10.2024

Forseglet av



Posten Norge

Gjennomføringsplan



Kommunens saksnummer (år, sekvensnummer): 2023 904

Versjonsnr.: 8

Prosjektnavn: Salmon Evolution BTB

Eiendom/Byggested

Gnr	Bnr	Festenr	Seksjonsnr
3	14	0	0

Kommune HUSTADVIKA

Adresse Indre Harøyvegen 88 , 6430 Bud NO

Oversikt over ansvarsfordeling

ANSVARLIG PROSJEKTERENDE

Funksjon	Beskrivelse av ansvarsområdet	Tiltaks-klasse	Foretakets org nummer og navn	Planlagt samsvars/kontrollerklæring, dato (vises når erklæringen er avgitt)	Ansvar avsluttet
PRO	Arkitektur: Arkitektonisk utforming av tiltak. Utarbeidelse av situasjonsplan med plassering av tiltak på tomte, prosjektering av veg og utområder, herunder også oppmålingsteknisk prosjektering.	2	962392687 NORCONSULT AS	Rammesøknad, 02.03.2023 Ettrinns-/igangsettingssøknad, 07.11.2024 Ferdigattest	<input type="checkbox"/>
PRO	Brannalarmanlegg	2	967032271 SWECO NORGE AS	Ettrinns-/igangsettingssøknad, 01.07.2024	<input checked="" type="checkbox"/>
PRO	Brannkonsept SEIH BTB	3	984548648 A/STAB AS	Ettrinns-/igangsettingssøknad, 19.09.2024 Midlertidig brukstillatelse Ferdigattest	<input type="checkbox"/>
PRO	Bygningsfysikk	3	962392687 NORCONSULT AS	Ettrinns-/igangsettingssøknad, 02.10.2024 Midlertidig brukstillatelse Ferdigattest	<input type="checkbox"/>
PRO	Geologiske vurderinger i forbindelse med sprengning av fjellskjæringer i parkbeltet mot nordvest. I grensen til gnr. 3 bnr. 11. Prosjektering av bergsikring inngår ikke i ansvarsområdet. (Igangsettingstillatelse 2)	2	910209205 ASPLAN VIAK AS	Ettrinns-/igangsettingssøknad, 16.06.2023 Ferdigattest	<input type="checkbox"/>
PRO	Geoteknisk prosjektering - fundamentering i løsmasse	2	910209205 ASPLAN VIAK AS	Ettrinns-/igangsettingssøknad, 01.07.2024 Midlertidig brukstillatelse Ferdigattest	<input type="checkbox"/>
PRO	Geoteknisk vurdering for avgraving og fjerning av løsmasser utenfor planens byggegrense og i henhold til rammesøknadens situasjonsplaner	1	996342778 ACO ANLEGG AS	Ettrinns-/igangsettingssøknad, 10.05.2023 Midlertidig brukstillatelse	<input type="checkbox"/>
PRO	Konstruksjonssikkerhet	2	962392687 NORCONSULT AS	Ettrinns-/igangsettingssøknad, 28.06.2024 Midlertidig brukstillatelse	<input type="checkbox"/>

07.11.2024 16:02:36 AR642200658

07.11.2024 16:02:36 AR642200658

				Ferdigattest	
PRO	Konstruksjonssikkerhet betongelementer samt prefabrikkert stål for opplegg av betongelementer - Ekskl. leveranse fra Overhalla (Kar og luftere) og ekskl. detaljprosjektering av hulldekker.	2	913783670 CORE TECHNOLOGY AS	Ettrinns-/igangsettingssøknad	<input type="checkbox"/>
PRO	Konstruksjonssikkerhet for hulldekker	2	917265488 ELEMENTPARTNER AS	Ettrinns-/igangsettingssøknad, 20.09.2024 Midlertidig brukstillatelse Ferdigattest	<input type="checkbox"/>
PRO	Konstruksjonssikkerhet for preb. kar inkl. elementer i tak og sentersøyle	3	963028644 ARCON PROSJEKT AS	Ettrinns-/igangsettingssøknad, 20.09.2024 Midlertidig brukstillatelse Ferdigattest	<input type="checkbox"/>
PRO	Ledesystem	2	967032271 SWECO NORGE AS	Ettrinns-/igangsettingssøknad Midlertidig brukstillatelse Ferdigattest	<input type="checkbox"/>
PRO	Midlertidig fylling og sprenging av grøft til inntaksledning i sjø	2	962392687 NORCONSULT AS	Ettrinns-/igangsettingssøknad Midlertidig brukstillatelse Ferdigattest	<input type="checkbox"/>
PRO	Oppmålingsteknisk prosjektering	2	929045602 STIKK & MÅL AS	Ettrinns-/igangsettingssøknad, 26.06.2024 Ferdigattest	<input type="checkbox"/>
PRO	Oppmålingsteknisk prosjektering for avgraving og fjerning av løsmasser utenfor planens byggegrense og i henhold I rammesøknadens situasjonsplaner.	1	996342778 ACO ANLEGG AS	Ettrinns-/igangsettingssøknad, 10.05.2023	<input type="checkbox"/>
PRO	Oppmålingsteknisk prosjektering for sprenging av bergskjæring i parkbelte mot nordvest og mot grense for gnr. 3 bnr. 11 iht rammesøknadens situasjonsplaner (IG2)	2	996342778 ACO ANLEGG AS	Ettrinns-/igangsettingssøknad, 14.06.2023 Ferdigattest	<input type="checkbox"/>
PRO	Premisser for innendørs lydforhold og vibrasjoner	2	916863071 BREKKE & STRAND AKUSTIKK AS	Ettrinns-/igangsettingssøknad, 20.09.2024	<input type="checkbox"/>
PRO	RIG avgrenset til ingeniørgeologi	2	910209205 ASPLAN VIAK AS	Ettrinns-/igangsettingssøknad, 28.06.2024	<input type="checkbox"/>

PRO	Sanitærinstallasjoner	2	963443811 FLATAKER VVS AS	Midlertidig brukstillatelse Ferdigattest Ettrinns-/igangsettingssøknad, 01.07.2024 Midlertidig brukstillatelse Ferdigattest	<input type="checkbox"/>
PRO	Slukkeinstallasjoner	2	963443811 FLATAKER VVS AS	Ettrinns-/igangsettingssøknad Midlertidig brukstillatelse Ferdigattest	<input type="checkbox"/>
PRO	Vann og avløp	3	960186516 RIKSHEIM CONSULTING AS	Ettrinns-/igangsettingssøknad, 24.06.2024 Midlertidig brukstillatelse Ferdigattest	<input type="checkbox"/>
PRO	Varme- og kuldeinstallasjoner	2	963443811 FLATAKER VVS AS	Ettrinns-/igangsettingssøknad Midlertidig brukstillatelse Ferdigattest	<input type="checkbox"/>

ANSVARLIG UTFØRENDE

Funksjon	Beskrivelse av ansvarsområdet	Tiltaks-klasse	Foretakets org nummer og navn	Planlagt samsvars/kontrollerklæring, dato (vises når erklæringen er avgitt)	Ansvar avsluttet
UTF	Avgraving og fjerning av løsmasser utenfor planens byggegrense og i henhold I rammesøknadens situasjonsplaner.	1	996342778 ACO ANLEGG AS	Midlertidig brukstillatelse Ferdigattest	<input type="checkbox"/>
UTF	Brannisolering og brann- og lydtetting av rørføringer gjennom brann- og lydskiller	2	Foretak ikke angitt	Midlertidig brukstillatelse Ferdigattest	<input type="checkbox"/>
UTF	Grunnarbeider i sjø inkl. sprenging og omfylling av masser rundt inntaksledning	2	996342778 ACO ANLEGG AS	Midlertidig brukstillatelse Ferdigattest	<input type="checkbox"/>
UTF	Innmåling av faste punkter i terrenget, som grunnlag for å fastlegge tiltakets plassering og overføring av tiltakets plassering med utstikking av punkter fra koordinatfestet situasjonsplan I terreng, samt høydeplassering.	1	996342778 ACO ANLEGG AS	Midlertidig brukstillatelse Ferdigattest	<input type="checkbox"/>
UTF	Innmåling og utstikking av tiltak	3	929045602 STIKK & MÅL AS	Midlertidig brukstillatelse Ferdigattest	<input type="checkbox"/>

UTF	Installasjon av brannalarmanlegg	2		Midlertidig brukstillatelse	<input type="checkbox"/>
			Foretak ikke angitt	Ferdigattest	
UTF	Installasjon av ledesystem	2		Midlertidig brukstillatelse	<input type="checkbox"/>
			Foretak ikke angitt	Ferdigattest	
UTF	Landskapsutforming	2		Midlertidig brukstillatelse	<input type="checkbox"/>
			Foretak ikke angitt	Ferdigattest	
UTF	Montering av glasskonstruksjoner og fasadekledning	2		Midlertidig brukstillatelse	<input type="checkbox"/>
			Foretak ikke angitt	Ferdigattest	
UTF	Montering av prefab stål- og betongelementer	2	917265488	Midlertidig brukstillatelse	<input type="checkbox"/>
			ELEMENTPARTNER AS	Ferdigattest	
UTF	Montering av prefabrikkerte stål- og betongelementer (kar og luftere)	2	976802756	Midlertidig brukstillatelse	<input type="checkbox"/>
			OVERHALLA BETONGBYGG AS	Ferdigattest	
UTF	Montering av rekkverk, trapper og stiger i metall	2		Midlertidig brukstillatelse	<input type="checkbox"/>
			Foretak ikke angitt	Ferdigattest	
UTF	Murarbeid	2		Midlertidig brukstillatelse	<input type="checkbox"/>
			Foretak ikke angitt	Ferdigattest	
UTF	Plasstøpte betongkonstruksjoner	2	990749655	Midlertidig brukstillatelse	<input type="checkbox"/>
			HENT AS	Ferdigattest	
UTF	Sprenging av bergskjæring på opp mot 8 m i parkbelte mot nordvest og i grensen mot Gnr. 3 bnr. 11. I henhold I rammesøknadens situasjonsplaner. (igangsettingstillatelse 2).	2	996342778	Midlertidig brukstillatelse	<input type="checkbox"/>
			ACO ANLEGG AS	Ferdigattest	
UTF	Taktekkingsarbeid	2		Midlertidig brukstillatelse	<input type="checkbox"/>
			Foretak ikke angitt	Ferdigattest	
UTF	Tømrerarbeid og montering av trekonstruksjoner	2		Midlertidig brukstillatelse	<input type="checkbox"/>
			Foretak ikke angitt	Ferdigattest	
UTF	Vannforsynings- og avløpsanlegg	3		Midlertidig brukstillatelse	<input type="checkbox"/>
			Foretak ikke angitt	Ferdigattest	
UTF	Veg- og grunnarbeider	2	996342778	Midlertidig brukstillatelse	<input type="checkbox"/>
			ACO ANLEGG AS	Ferdigattest	

ANSVARLIG KONTROLLERENDE

Funksjon	Beskrivelse av ansvarsområdet	Tiltaks-klasse	Foretakets org nummer og navn	Planlagt samsvars/kontrollerklæring, dato (vises når erklæringen er avgitt)	Ansvar avsluttet
KONTROLL	Brannkonsept	3	883889762 ADVANSIA AS	Ettrinns-/igangsettingssøknad, 03.10.2024	<input type="checkbox"/>
KONTROLL	Kontroll av prosjektering omfatter påvisning av at det er gjort kvalifisert undersøkelse for å bestemme geoteknisk kategori og pålitelighetsklasse. For kontroll av utførelse skal det påvises ved stikkprøver at forutsetninger i prosjekteringen er representative for forholdene på byggeplassen, samt at rapportering fra byggeplassen skjer i henhold til geoteknisk kategori.	2	883889762 ADVANSIA AS	Ferdigattest	<input type="checkbox"/>
KONTROLL	PRO Bygningsfysikk	3	883889762 ADVANSIA AS	Midlertidig brukstillatelse Ferdigattest	<input type="checkbox"/>
KONTROLL	PRO Konstruksjonssikkerhet	2	883889762 ADVANSIA AS	Midlertidig brukstillatelse Ferdigattest	<input type="checkbox"/>
KONTROLL	UTF Bygningsfysikk	3	883889762 ADVANSIA AS	Midlertidig brukstillatelse Ferdigattest	<input type="checkbox"/>
KONTROLL	UTF Konstruksjonssikkerhet	2	883889762 ADVANSIA AS	Midlertidig brukstillatelse Ferdigattest	<input type="checkbox"/>

Ansvarlig søker

Navn HENT AS
Organisasjonsnummer 990749655
Tiltaksklasse 3

Signert av

07.11.2024 16:02:36 AR642200658

07.11.2024 16:02:36 AR642200658

Dette dokumentet er signert elektronisk og arkivert i Altinn

07.11.2024 16:02:36 AR642200658