


**PLANFORKLARING:**

Ekvidistanse 5m


- Vei, ny anleggsvei/drivevei
- - - Vei, neddemt anleggsvei
- Vei, ny fylkesvei
- Vei, eksisterende vei
- Vei, gang-/sykkelveg
- - - Skiløype
- - - Ny DNT-trase
  
- - - Eksisterende tunnel
- - - Ny tunnel
  
- - - HRV +693,6
- - - Inngrepsgrense
- Inngrepszone
- Riggområde (R1, R2,.....)
- Tipp (T1, T2,.....)
- Massetak/Steinbrudd (M1, M2, .....
- Deponi (D1, D2, .....
- Nytt bekkinntak
- Kulturminner

**OVERSIKTSKART**

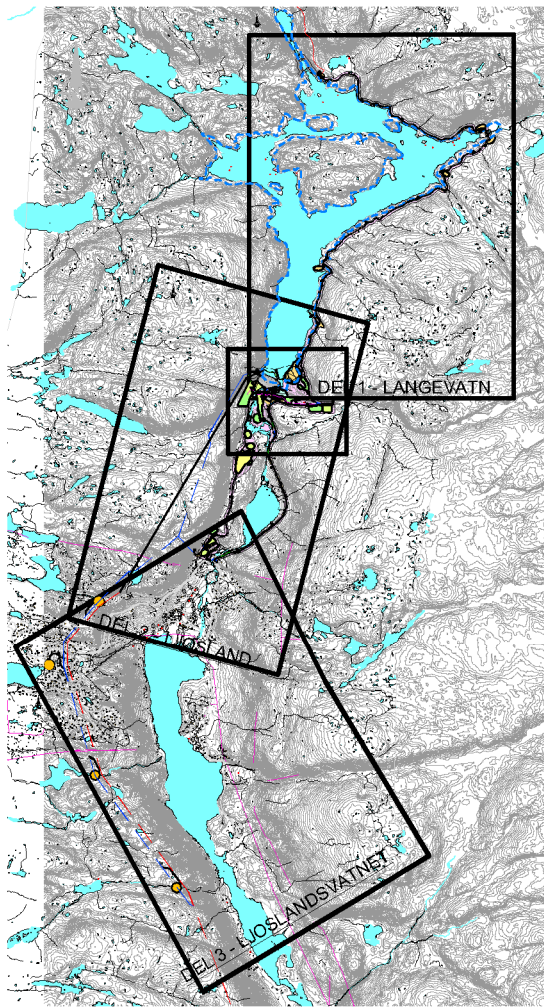

Tegningstittel: AREALPLAN	Dokumentnummer: 21700001-SWE-B-AR-011-00
Tegningsstatus: TILBUDSGRUNNLAG 2017	

B 00 TILBUDSTEGNING	NOUNHO NOATHE NOATHE	10 03 2017
Status Rev	Endring	Uttør Rettr Ansvr Dato
<b>ÅSERAL NORD</b>		NOUNHO NOATHE NOATHE 23.05.2016
		Målestokk 1:5000 1:10000(A3)
AREALPLANER DEL 1 - LANGEVATN		Oppdragsleder: Agnar Theodorsen
		Oppdragsnr: 21700001
		Status: B
<b>SWECO</b>		Anleggs nr: 22400 000
SWECO Norge AS Agnar 118, 4632 KRISTIANSD Tlf: 38 17 88 88		Dok produsent: SWEC
agder energi		Dok.nr: 243 000
Gruppl:	Dok.type: AR	Saksans nr: 011
		Blad nr: 00
		Rev: 00

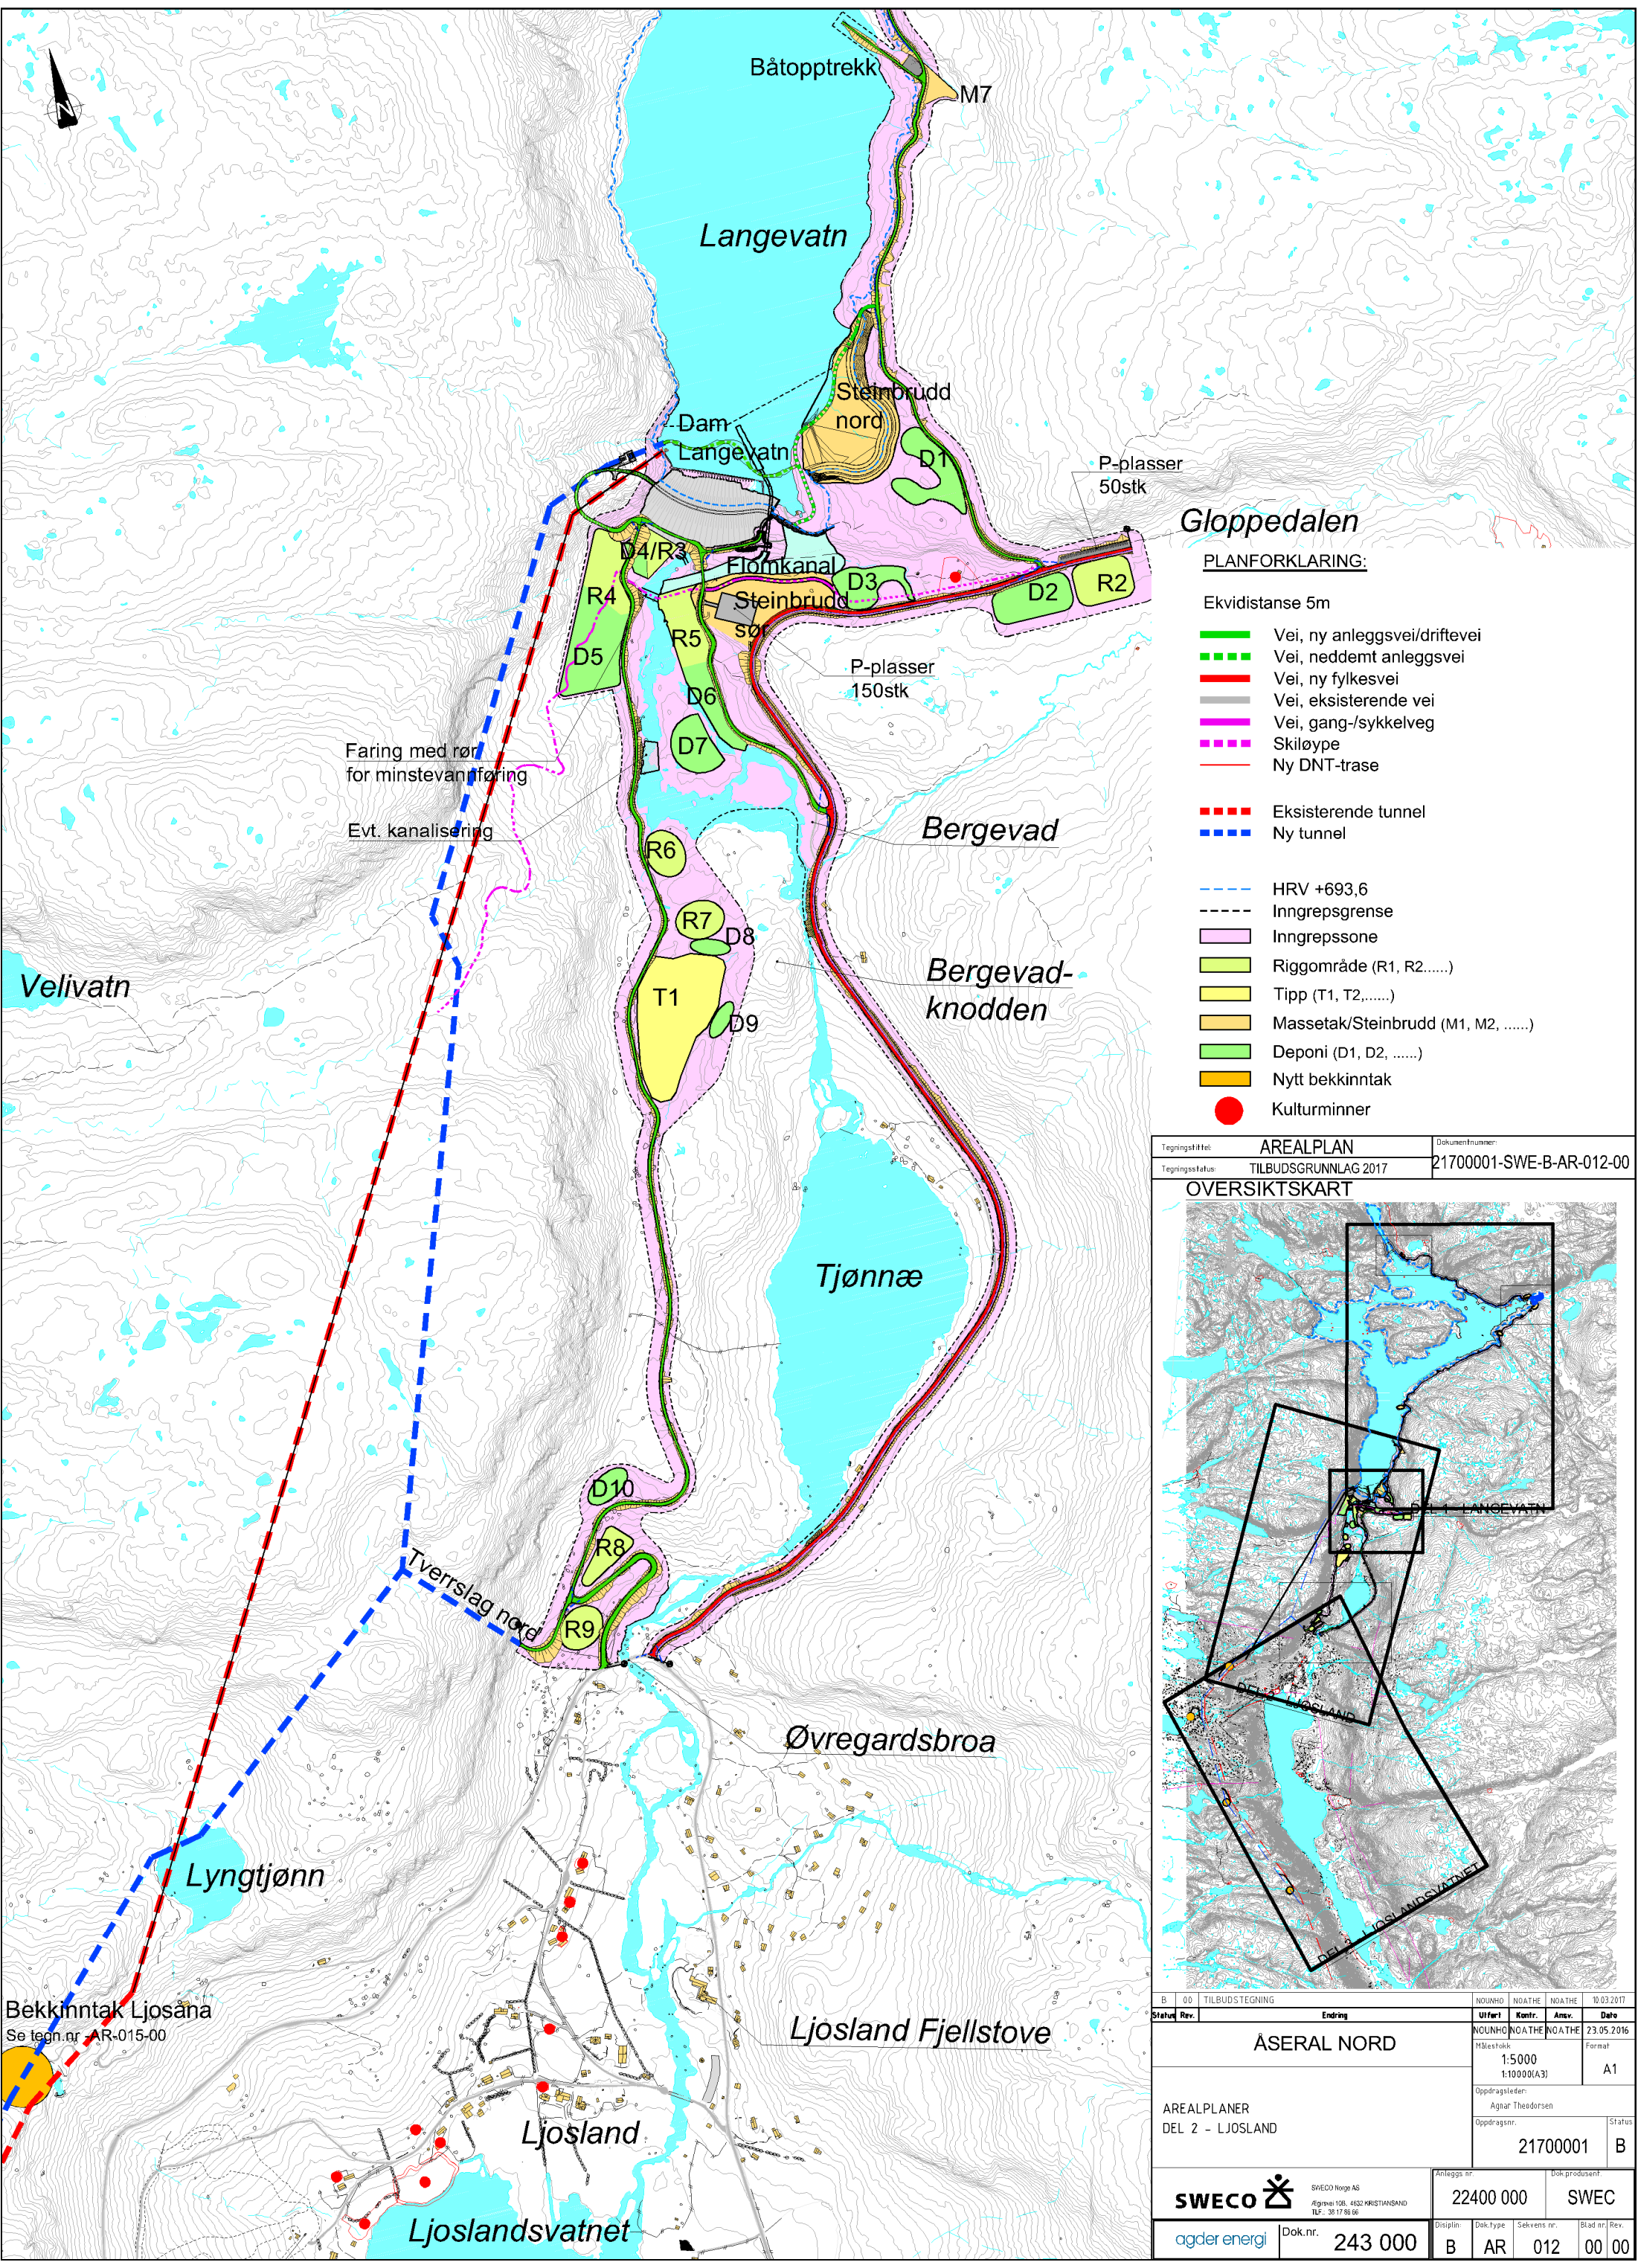


**Gloppedalen**

**PLANFORKLARING:**

- Ekvidistanse 5m
- Vei, ny anleggsvei/driftevei
  - - - Vei, neddemt anleggsvei
  - Vei, ny fylkesvei
  - Vei, eksisterende vei
  - Vei, gang-/sykkelveg
  - - - Skiløype
  - - - Ny DNT-trase
- 
- - - Eksisterende tunnel
  - - - Ny tunnel
- 
- - - HRV +693,6
  - - - Inngrepsgrense
  - Inngrepszone
  - Riggområde (R1, R2,.....)
  - Tipp (T1, T2,.....)
  - Massetak/Steinbrudd (M1, M2, .....
  - Deponi (D1, D2, .....
  - Nytt bekkinntak
  - Kulturminner


Faring med rør for minstevannføring  
Evt. kanalisering

Tegningsattest:	<b>AREALPLAN</b>	Dokumentnummer:	21700001-SWE-B-AR-012-00
Tegningsstatus:	TILBUDSGRUNNLAG 2017		

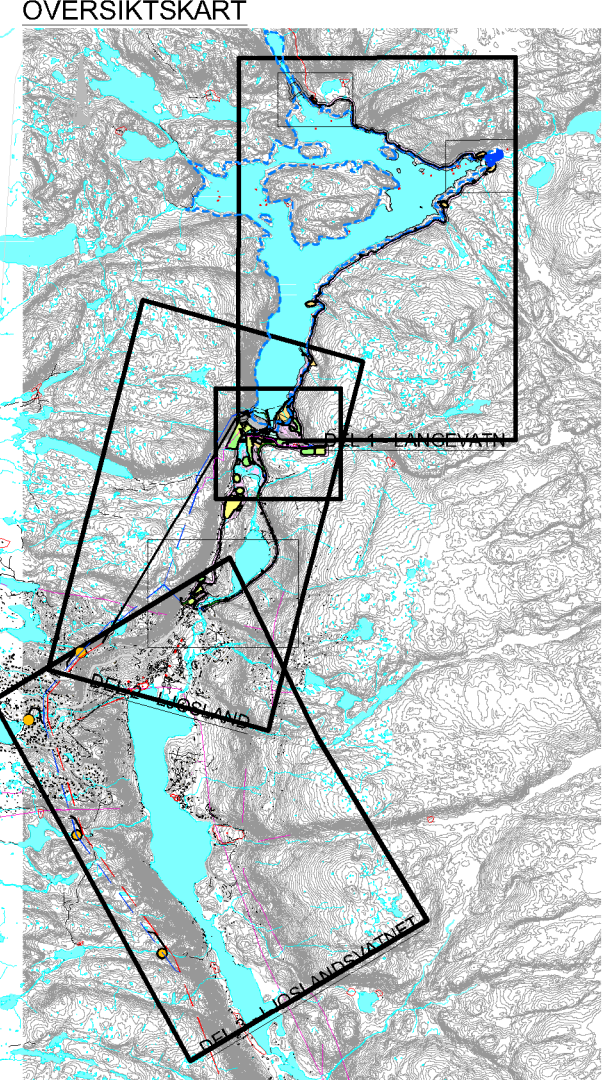

Bekkinntak Ljosåna  
Se tegn.nr. AR-015-00

B	00	TILBUDSTEGNING	Endring	NOUWHO	NOATHE	NOATHE	10.03.2017
Status	Rev.			Utført	Kontr.	Ansvar.	Dato
<b>ÅSERAL NORD</b>				NOUNHO	NOATHE	NOATHE	23.05.2016
				Målestokk	1:5000 1:10000(A3)		Format A1
AREALPLANNER DEL 2 - LJOSLAND				Oppdragsleder: Agnar Theodorssen	Oppdragsnr.	21700001	
				Status		B	
<b>SWECO</b>		SWECO Norge AS Ålgrovei 138, 4632 KRISTIANSDAL Tlf.: 38 37 88 88		Anleggs nr.	22400 000		Dok.producent <b>SWEC</b>
agder energi		Dok.nr.	243 000	Disiplin	Dok.type	Sekvens nr.	Blad nr/Rev.
				B	AR	012	00 00

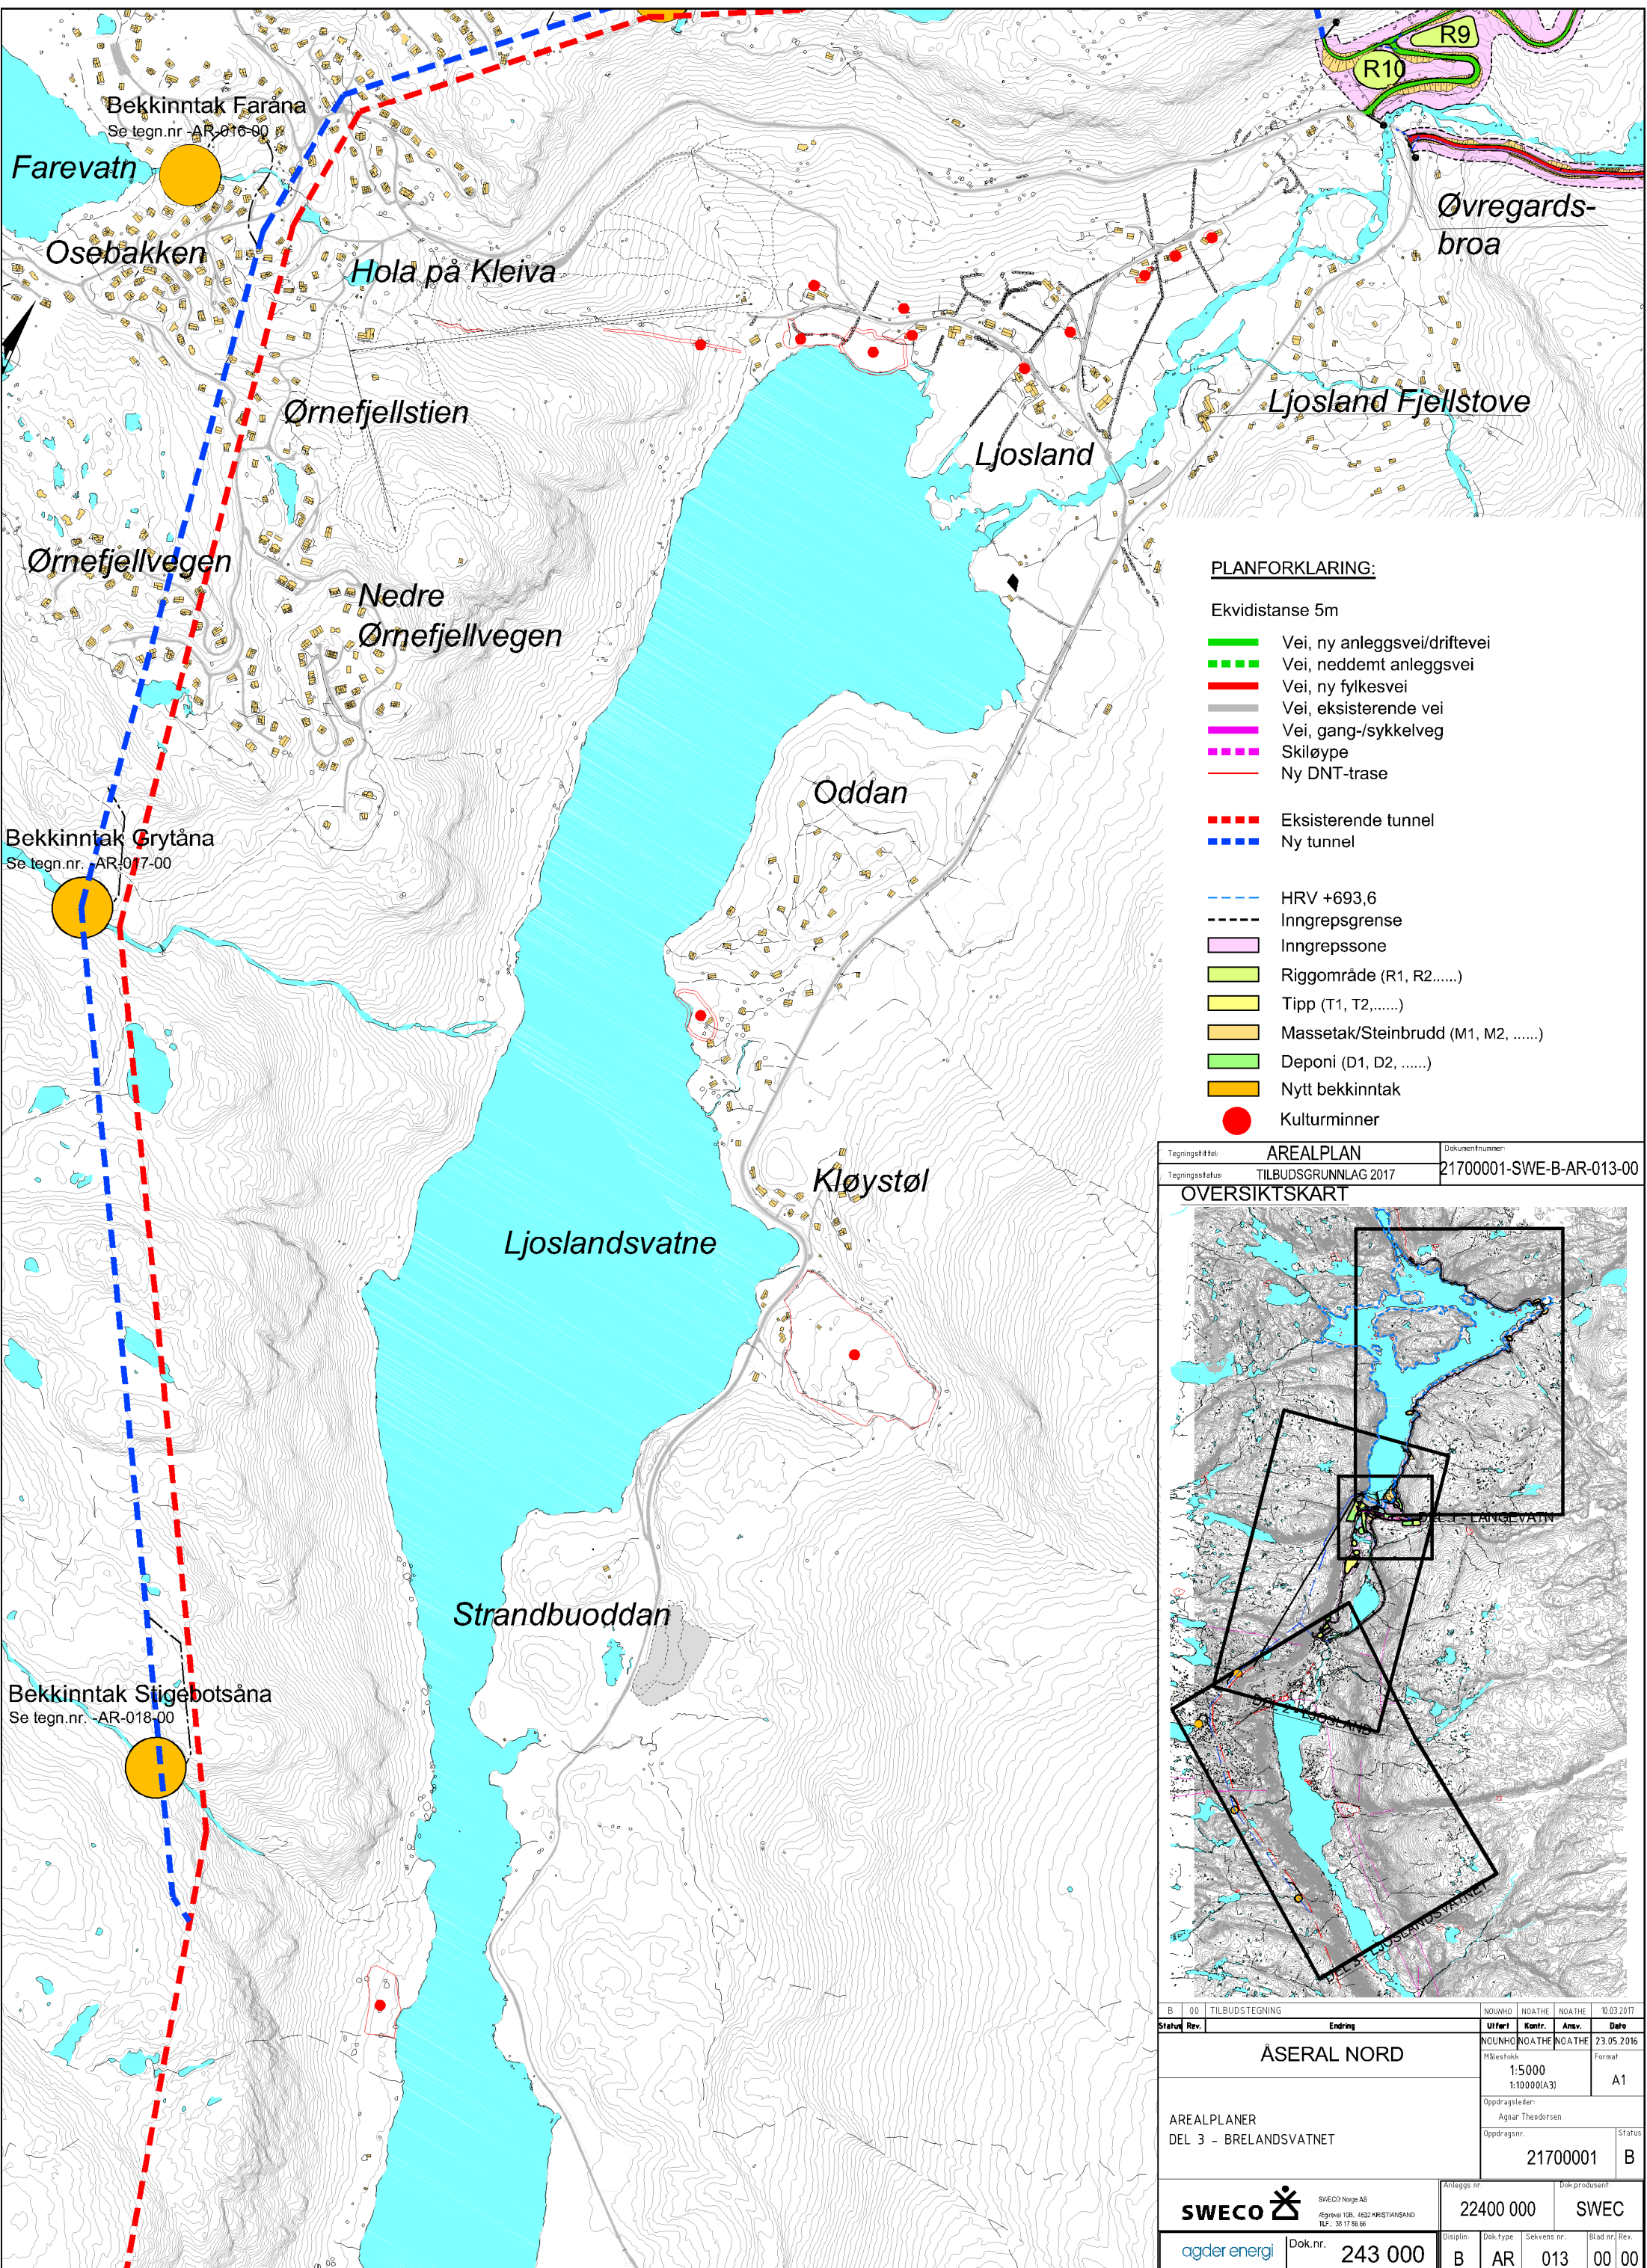


**PLANFORKLARING:**

Ekvidistanse 5m

- Ve, ny anleggsvei/driftevei
- - - Ve, neddemt anleggsvei
- Ve, ny fylkesvei
- Ve, eksisterende vei
- Ve, gang-/sykkelveg
- - - Skiløype
- - - Ny DNT-trase
  
- - - Eksisterende tunnel
- - - Ny tunnel
  
- - - HRV +693,6
- - - Inngrepsgrense
- Inngrepssone
- Riggområde (R1, R2,.....)
- Tipp (T1, T2,.....)
- Massetak/Steinbrudd (M1, M2, .....
- Deponi (D1, D2, .....
- Nytt bekkinntak
- Kulturminner

Tegningsstiltittel: <b>AREALPLAN</b>	Dokumentnummer: 21700001-SWE-B-AR-013-00
Tegningsstatus: TILBUDSGRUNNLAG 2017	

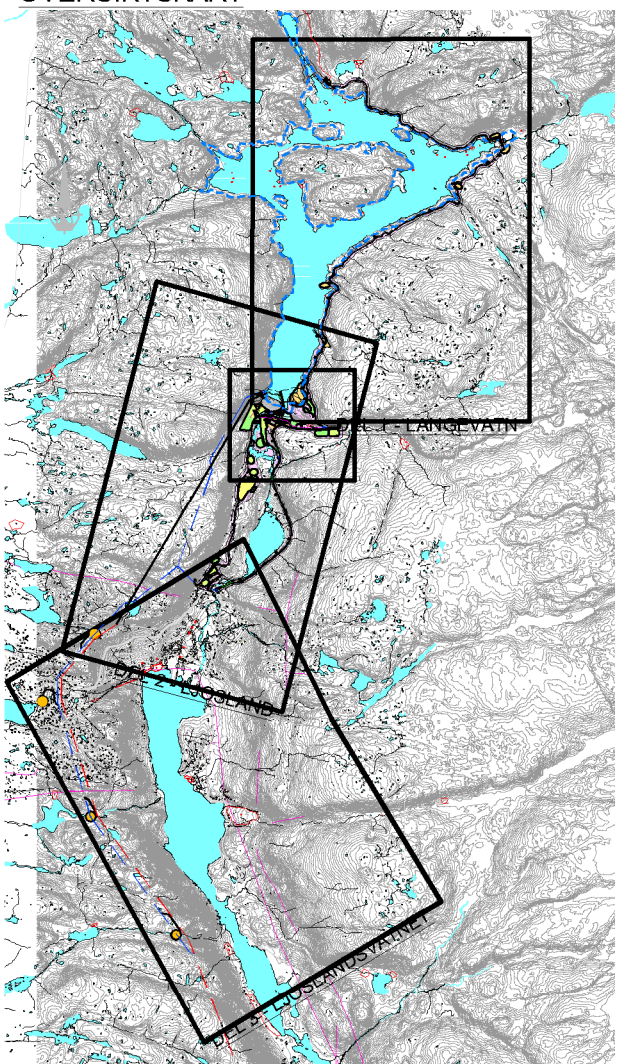

B 00 TILBUDSTEGNING	NOUWHO NOATHE NOATHE 10.03.2017
Status Rev. Endring	Uttført Kontr. Ansvar. Dato
<b>ÅSERAL NORD</b>	
Målestokk: 1:5000 1:10000(A3)	
Format: A1	
Oppdragsleder: Agnar Theodorsen	
Oppdragsnr. 21700001	
Status: B	
<b>SWECO</b>	
Anleggs nr. 22400 000 SWEC	
agder energi Dok.nr. 243 000	
Disciplin: B Dok.type: AR Sekvens nr.: 013 Blad nr./Rev.: 00/00	