


VEDLEGG 12

VA-anlegg, kommunalt koblingspunkt for sor- teringsanlegget (S15)

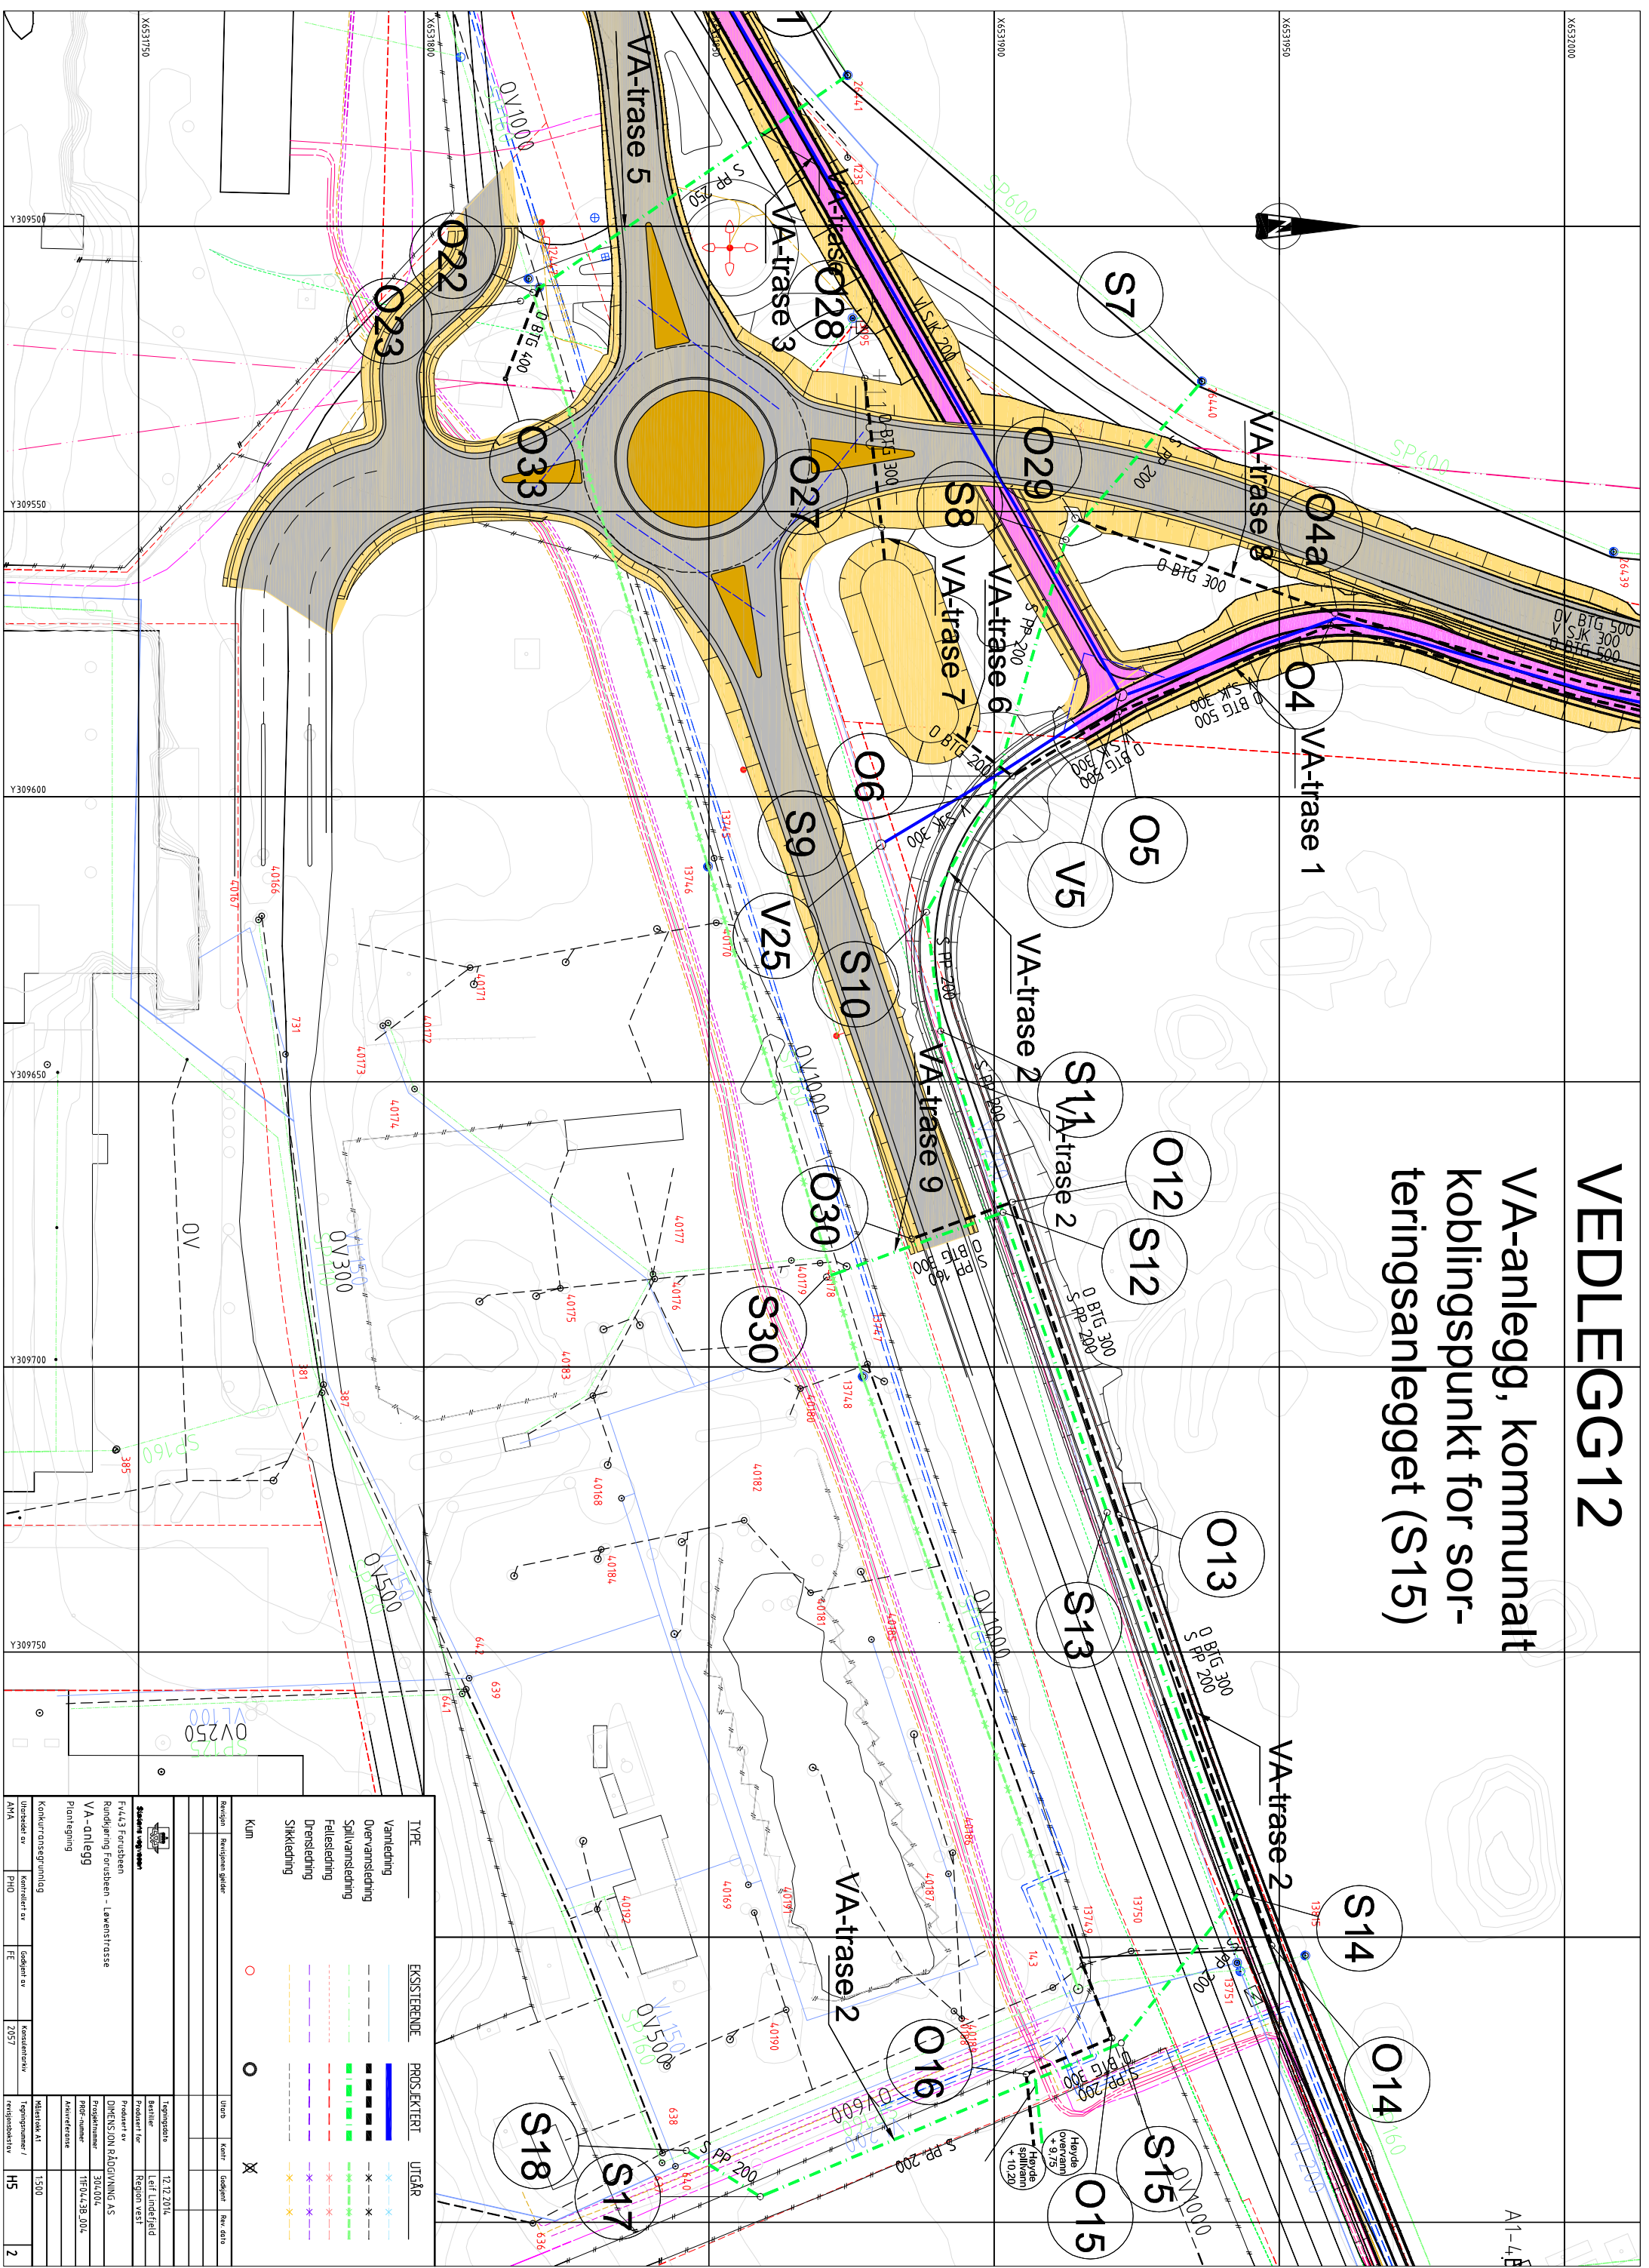

TYPE	EXISTERENDE	PROSJEKTERT	UTGÅR
Vandledning	—	—	—
Overvannsledning	—	—	—
Splivannsledning	—	—	—
Fellesledning	—	—	—
Drensledning	—	—	—
Sikkleledning	—	—	—
Kum	○	○	×

Utsnitt	Ravningsnøye	gitter	utløp	keiser	godkjennt	linje dato

Stadens vegvesen		Inngangsdato	12.12.2014
Prosjekt for		Skilte	Løft, Linde, fjell
Fv413 Forusstein		Prosjekt for	Region vest
Rundkjøring Forusstein - Løwenstrasse		Prosjekt nr	DIRENSJON RÅDGIVNING AS
VA-anlegg		Prosjektnummer	304004
Planfegning		PHØI-nummer	TRF0413B-2014
Konkurransegrüning		Minirevisjon	
Utsnitt nr		Konkurransegrüning	Altetatek AS
PHØ		Kontrollert av	1500
FE		godkjent av	reguleringer /
2017		konstruktør	veiprosjekt
		AMA	H5