

Miljøvern avdelingen, Fylkesmannen i Rogaland  
pb. 59, 4001 Stavanger

<fmropost@fylkesmannen.no>

**Petter J. Rasmussen AS**

Rådgivende ingeniører og arkitekter

Diktervegen 8  
5538 Haugesund  
Tel.: 48 311 311  
Direkte tel.:  
Foretaksregisteret  
NO 971 000 724 MVA

**08.11.16**

**Anmodning om endret godkjenning av tiltak :**

**Alternativ/endret posisjon parkering West Epsilon Jack Up rigg påmontert Huldra «footings» i Riggområde i inntil 12 mnd inkl. etablering av landstrøm i Ølensfjorden . Tiltakshaver Westcon Yards AS**

**1. Generelt**

Det vises til Fylkesmannens tidsavgrensede tillatelse dat 13.10.16 , Westcons redegjørelse oversendt i e post dat . 18.10.16 m/ vedlegg vedr. endret plassering og Deres e post/svar til Westcon vedr. endret plassering også dat. 18.10.16 .

Westcon Yards AS har bedt undertegnede utarbeide nærværende endringssøknad om godkjenning av alternativ plassering i hht. Forurensningsloven slik De ber om i sistnevnte e-post .

Ref. ny posisjon vedlegg (1) , godkjent av Kystverket dat . 07.10.16 .

Søknad til Kystverket ble forøvrig sendt etter bekreftelse fra Vindafjord kommune at det var hjemmel i gjeldende kommuneplanbestemmelser for slik omsøkt alternativ plassering innenfor kommuneplanens formålsområde/Riggområde .

Det ble dessuten også samtidig søkt Kystverket om tillatelse til refraksjonsseismiske undersøkelser i et utvidet område med tanke på generell avklaring av mulige fremtidige riggplasseringer , ref. vedlegg (2) .

Westcon har lagt til grunn for den nå omsøkte posisjonen for parkering av West Epsilon at evt. forurensete bunnsedimenter i denne posisjonen lenger ute i fjorden ville være på et lavere nivå enn lenger inne i fjorden . Dessuten at det ville foreligge begrenset bunnsedimentspredningsfare i forb. med den kontrollerte nedsettingsoperasjonen .

Dette bygget bl.a. på registrerte erfaringer med nedsetting av samme footings tidligere i Ølensvågen , lav nedsettingshastighet (faktisk skjørtpenetrering 2,9 m ned i sjøbunnen i løpet av ca. 3,5 timer ) og at det på det aktuelle vandyp 30-35 m er lav strømhastighet nær sjøbunnen .

Oppfatningen var derfor at forurensningslovens pgr 8, siste ledd, hjemlet parkering i den alternative posisjonen basert på Kystverkets tillatelse .

Forurensningslovens § 8, siste ledd, sitat:

Forurensninger som ikke medfører nevneverdige skader eller ulemper kan finne sted uten tillatelse etter § 11

## 2. Vurdering av sedimentspredningsfare/evt. tiltak ved oppjekking av riggbena .

Den faktiske situasjonen etter nedsetting vil bli kartlagt/dokumentert med hensyn til plattformbenas nedtrengning i sjøbunnen og miljøtilstand bunnsedimenter .

Westcon planlegger uansett å utføre lokal bunnsedimentprøvetaking i omsøkt potensielt utvidet jack up parkeringsområde hvori West Epsilon posisjonen inngår.

Vi vil komme tilbake med forslag til konkret prøvetakingsplan/program , men ser i alle fall for oss at det tas 4 prøver (som kan blandes for analyse) ved hvert West Epsilon ben ,dvs. tre stasjoner her .

For så vidt som det er TBT som er den ene miljøgiften som er registrert med høyt nivå ellers i fjorden , foreslås det å begrense analysene til kun å omfatte TBT i dette tilfellet.

Vennligst kommenter/ evt. bekreft om dette anses tilstrekkelig ?

Etter at prøver er tatt/analysert vil det bli evaluert/forelått og søkt godkjent evt. nødvendige tiltak i forb. m ed oppjekking av plattformbena etter endt parkeringsperiode .

\*\*\*

På dette grunnlag søkes det om at tillatelsen endres til å gjelde denne nye posisjonen , inkl. etablering av landstømkabel til riggen på evt. nærmere vilkår som Fylkesmannen måtte fastsette.

Vi kan også opplyse at det i tillegg til allerede igangsatte, pågående reguleringsprosesser for Westcons arealer på land og i deler av sjøearealet nær kaiene , er avtalt gjennomgang med Vindafjord kommune vedr. videre mulig videre planprosesser for det øvrige Riggområde i Ølensfjorden .

Vi ber om at svar/evt. henvendelser vedr. evt. nødv. tilleggsdokumentasjon og faktura på saksbehandlingsgebyr sendes/rettes direkte til Westcon Yards :

Geir Heggen  
Project Manager  
Westcon Yard AS ,5582 Ølensvåg, Norway  
Phone: +47 53 77 50 00  
Direct: +47 53 77 50 45  
Mobile: +47 900 15 064

med kopi til undertegnede .

**På vegne av Westcon Yards AS**

  
Petter J. Rasmussen

**Petter J. Rasmussen AS**

Rådgivende ingeniører og arkitekter  
Dikterveien 8, 5538 Haugesund  
mob. 90 86 21 32  
[petter@petter-rasmussen.no](mailto:petter@petter-rasmussen.no)

Vedlegg :

- (1) Ny Posisjon West Epsilon / tillatelse Kystverket
- (2) Situasjonsplan omsøkt utvidet areal for refraksjonssismikk





CENTER POS. WEST EPSILON:  
 WGS84 UTM SONE 32  
 N 6611976 E 318140

090°/450m

Midlestøding  
**GODKJENT**  
**KYSTVERKET**  
**VEST**  
 7/10-16 AB Offeg

CUSTOMER: NAD		CUSTOMER DRAWING NUMBER:	
DATE: 07.10.2016	<b>WESTCON</b> <sup>®</sup>	Westcon Yards AS, Ølen, tel.: +47 53 77 50 00 E-mail: westcon@westcon.no	
DRAWN BY: VMA			
CHECKED BY:			
APPROVED BY:	PROJECT: 3228 WEST EPSILON		
SCALE: 1:5000	TITLE: TEMPORARY POSITION LUNDENESET		
DRAWING NUMBER: 3228-0003-J-002	SHEET 1 OF 1	REV. NO. 1	
CAD FILE NAME: 3228-0003-J-002 REV 1 - TEMPORARY POSITION LUNDENESET.DWG	ORIGINAL SIZE: A3		


REV. NO.	REVISION DESCRIPTION	DRAWN BY DATE	CHECKED BY DATE	APPROVED BY DATE	CUST. APPROVED BY DATE
	This drawing is the sole property of Westcon Yards AS, Ølen. It contains proprietary information and is not to be used for any purpose other than the purpose for which it was given to you, without the written consent of Westcon Yards AS, Ølen.				



# Vedlegg 5

AREA FOR SEISMIC SURVEY  
WGS 84 UTM SONE 32:

- 1: N 6612248 E 318493
- 2: N 6612082 E 318579
- 3: N 6611717 E 317988
- 4: N 6611877 E 317904
- 5: N 6612322 E 318830
- 6: N 6612126 E 318969
- 7: N 6611978 E 318760
- 8: N 6612174 E 318621
- 9: N 6612095 E 317849
- 10: N 6612005 E 317915
- 11: N 6611934 E 317812
- 12: N 6612023 E 317747

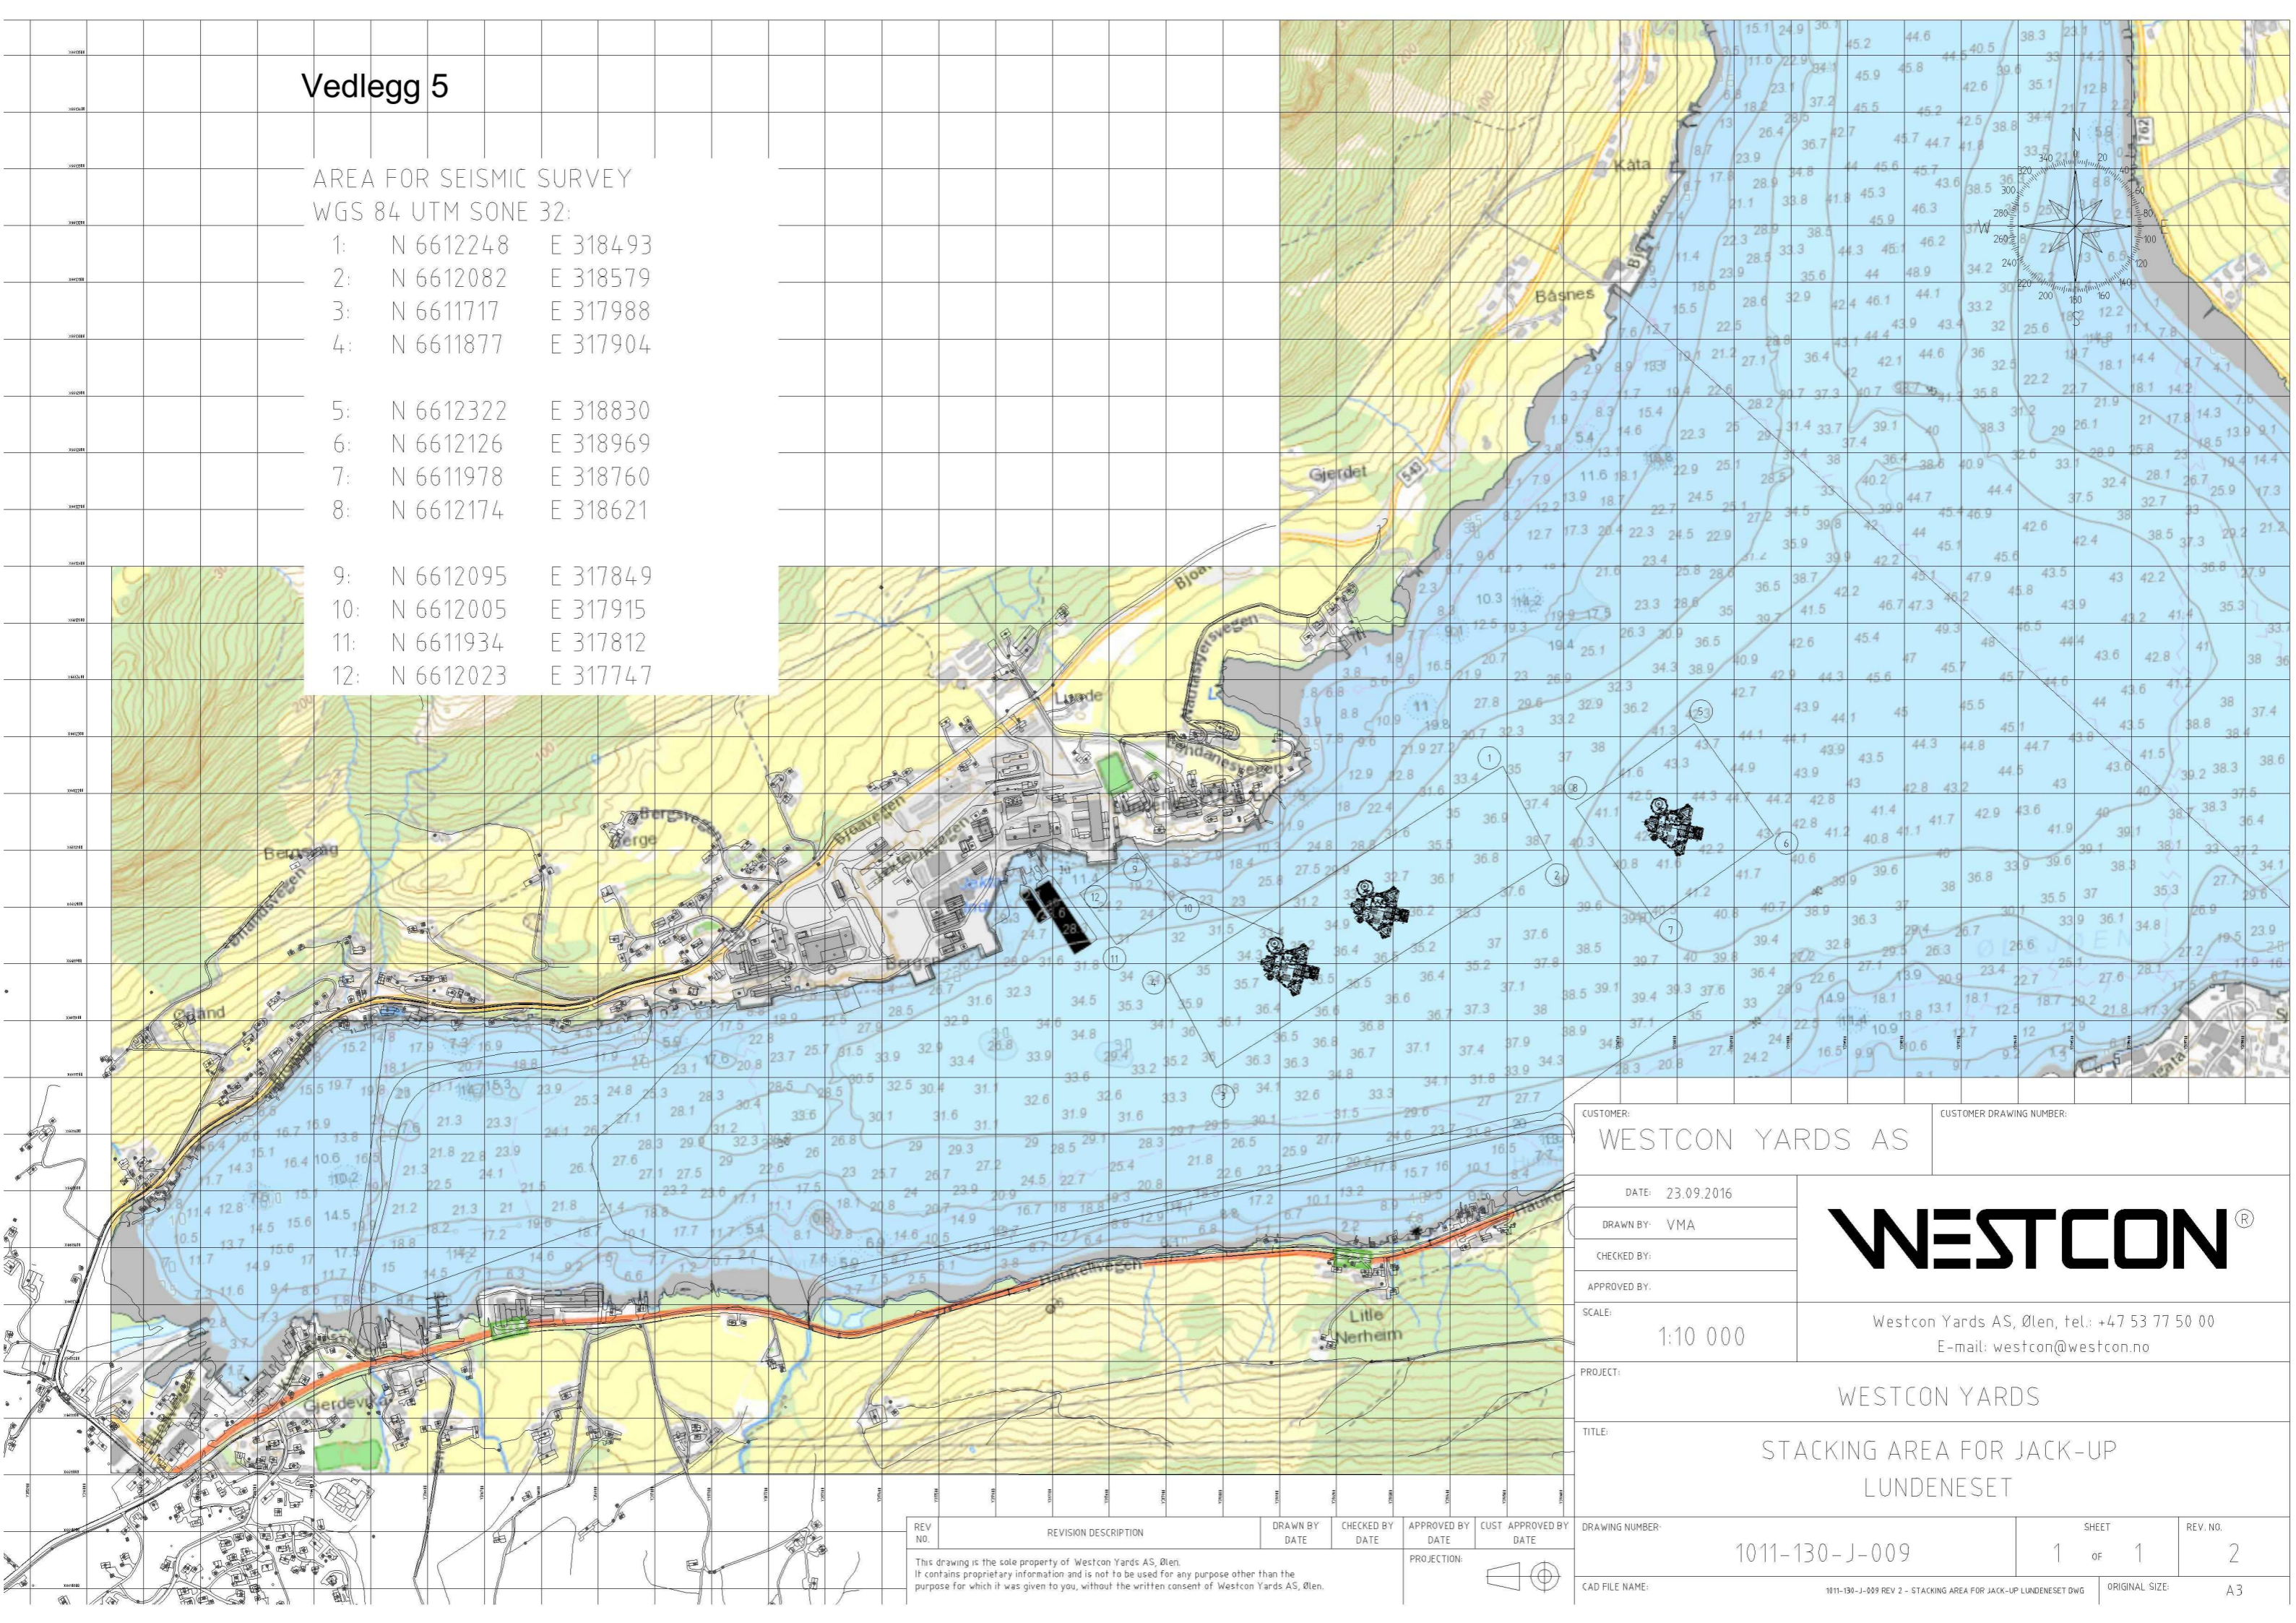

CUSTOMER: WESTCON YARDS AS		CUSTOMER DRAWING NUMBER:	
DATE: 23.09.2016	<b>WESTCON</b> <sup>®</sup>	Westcon Yards AS, Ølen, tel: +47 53 77 50 00	
DRAWN BY: VMA		E-mail: westcon@westcon.no	
CHECKED BY:			
APPROVED BY:	1:10 000	PROJECT: WESTCON YARDS	
SCALE:		TITLE: STACKING AREA FOR JACK-UP LUNDENESET	
PROJECT:	DRAWING NUMBER: 1011-130-J-009	SHEET 1 OF 1	REV. NO. 2
TITLE:	CAD FILE NAME: 1011-130-J-009 REV 2 - STACKING AREA FOR JACK-UP LUNDENESET DWG	ORIGINAL SIZE: A3	

REV NO.	REVISION DESCRIPTION	DRAWN BY DATE	CHECKED BY DATE	APPROVED BY DATE	CUST APPROVED BY DATE

This drawing is the sole property of Westcon Yards AS, Ølen. It contains proprietary information and is not to be used for any purpose other than the purpose for which it was given to you, without the written consent of Westcon Yards AS, Ølen.

PROJECTION: